



**ČESKÝ
HOKEJ**



NÍZKONÁKLADOVÝ ZIMNÍ STADION

DPU REVIT s.r.o. s podporou ČSLH

anotace projektu


- realizace zimních stadionů se zaměřením na vývoj mládeže s podporou ČSLH
- provedení pro celoroční využití
- využití puristických stavebních postupů při zachování absolutní funkčnosti a estetičnosti
- optimalizace investičních nákladů, aby při případné dotační pomoci, byla zbylá investiční částka pro vytipovaná města akceptovatelná
- optimalizace provozních nákladů zimního stadionu v průběhu celého roku
- zásadní zvýšení kvality života ve městě - zimní stadiony jsou nejvíce využívaná sportoviště vůbec (v průměru 10-12 hodin denně)
- tato koncepce je rozpracovaná ve třech velikostních kategoriích, tak aby odpovídala široké škále cílových míst, velikostní kategorie jsou označeny "small", "medium", "large"
- náklady investora na realizaci v závislosti na zvolené variantě 75-100 mil. Kč bez DPH



NÍZKONÁKLADOVÝ ZIMNÍ STADION
DPU REVIT s.r.o. s podporou ČSLH


anotace projektu

- v celé České republice je v provozu téměř 170 zimních hokejových stadionů
- lokality v ČR bez zimních stadionů jsou malá města (5-15 tis. obyvatel)
- stav většiny současných stadionů je nevyhovující a neodpovídá požadavkům této doby
- při porovnání se severskými zeměmi (Švédsko, Finsko) zaostává ČR 3-4x v počtu zimních stadionů
- v ČR jsou stále lokality s velkým potenciálem pro výstavbu zimních stadionů s dostatečnou velikostí spádové oblasti

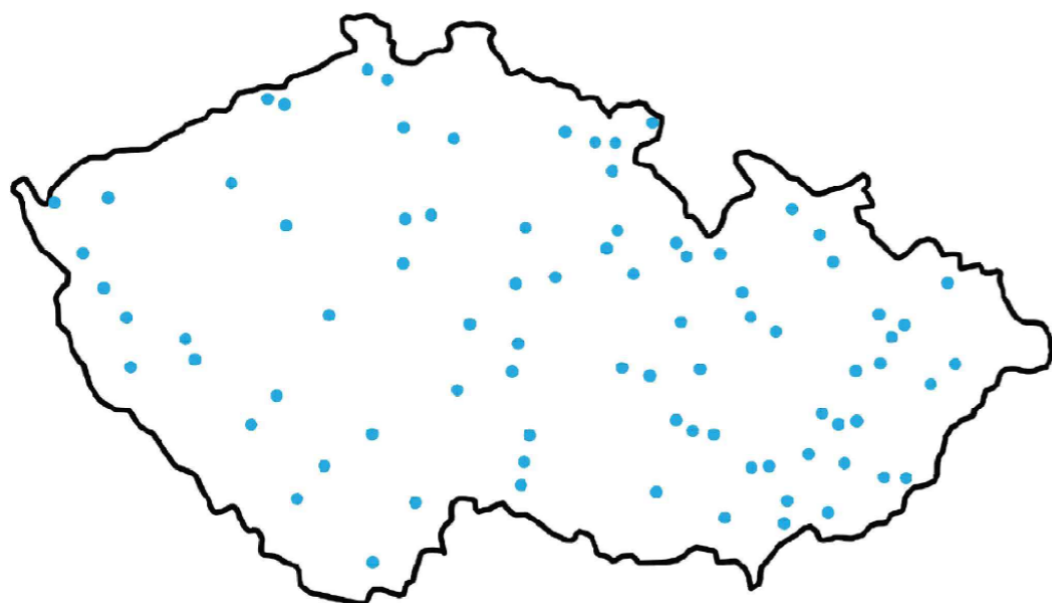

NÍZKONÁKLADOVÝ ZIMNÍ STADION
DPU REVIT s.r.o. s podporou ČSLH


půdorys zimního stadionu

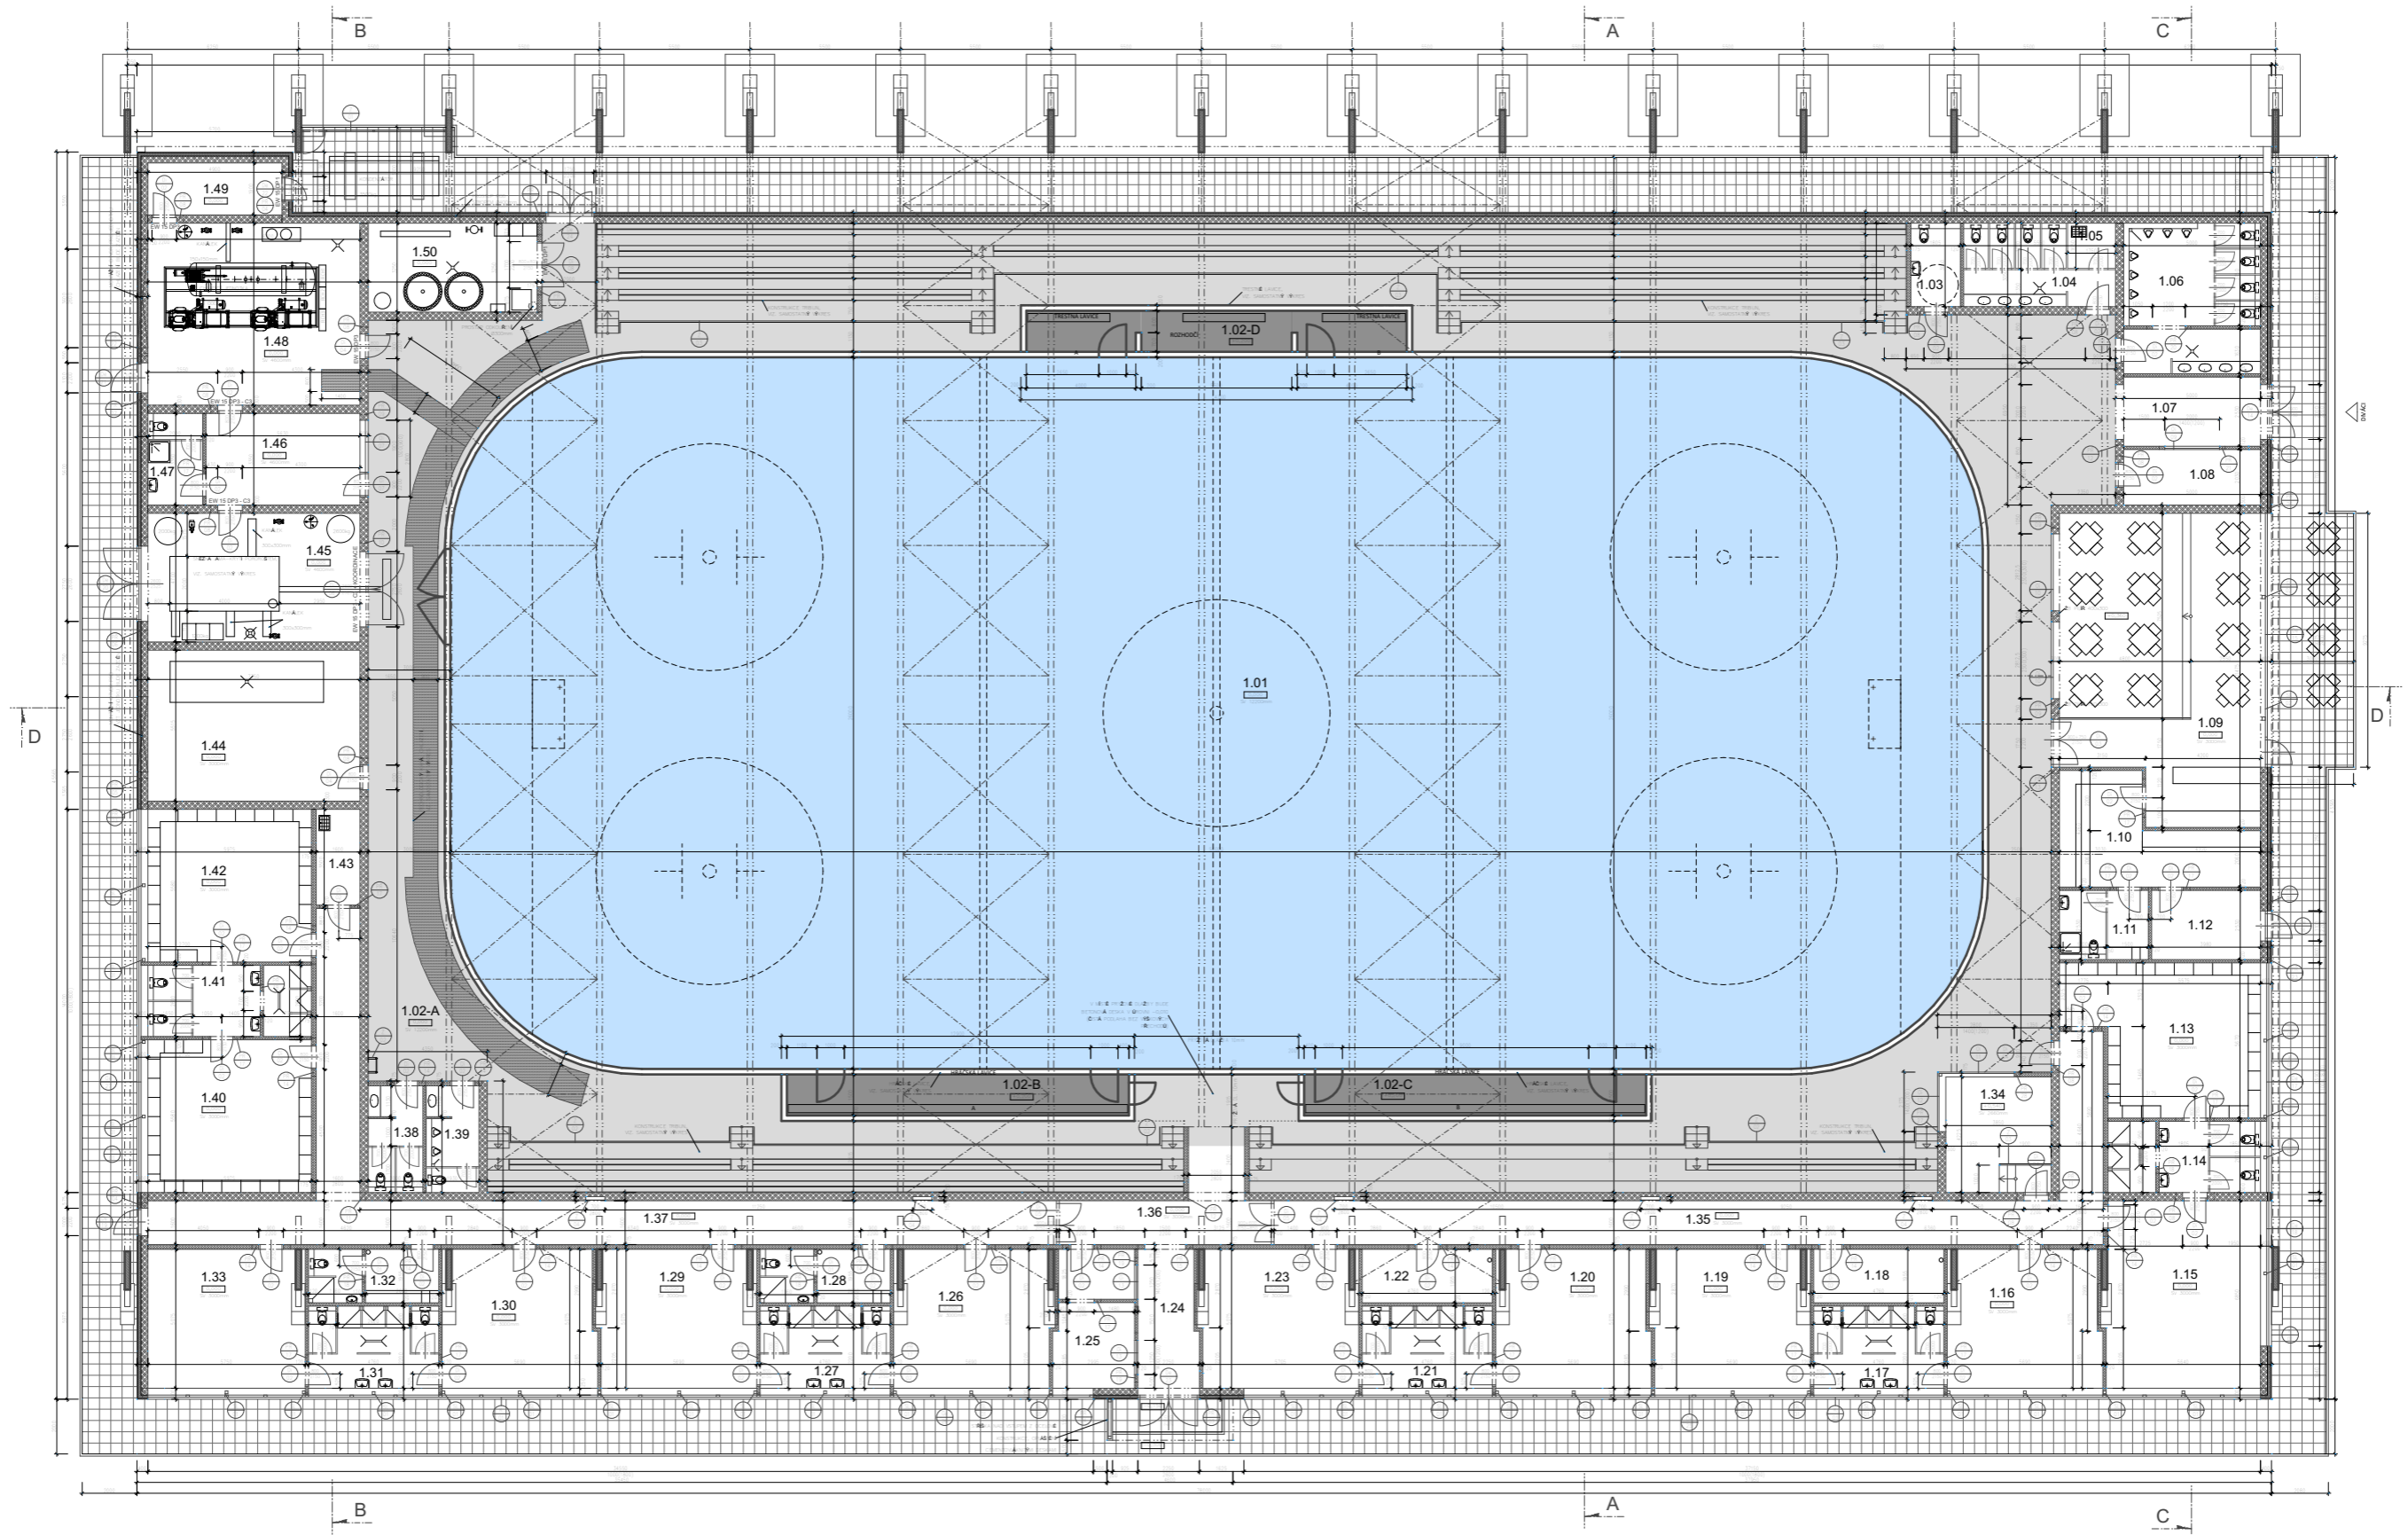


NÍZKONÁKLADOVÝ ZIMNÍ STADION

DPU REVIT s.r.o. s podporou ČSLH

řez A-A



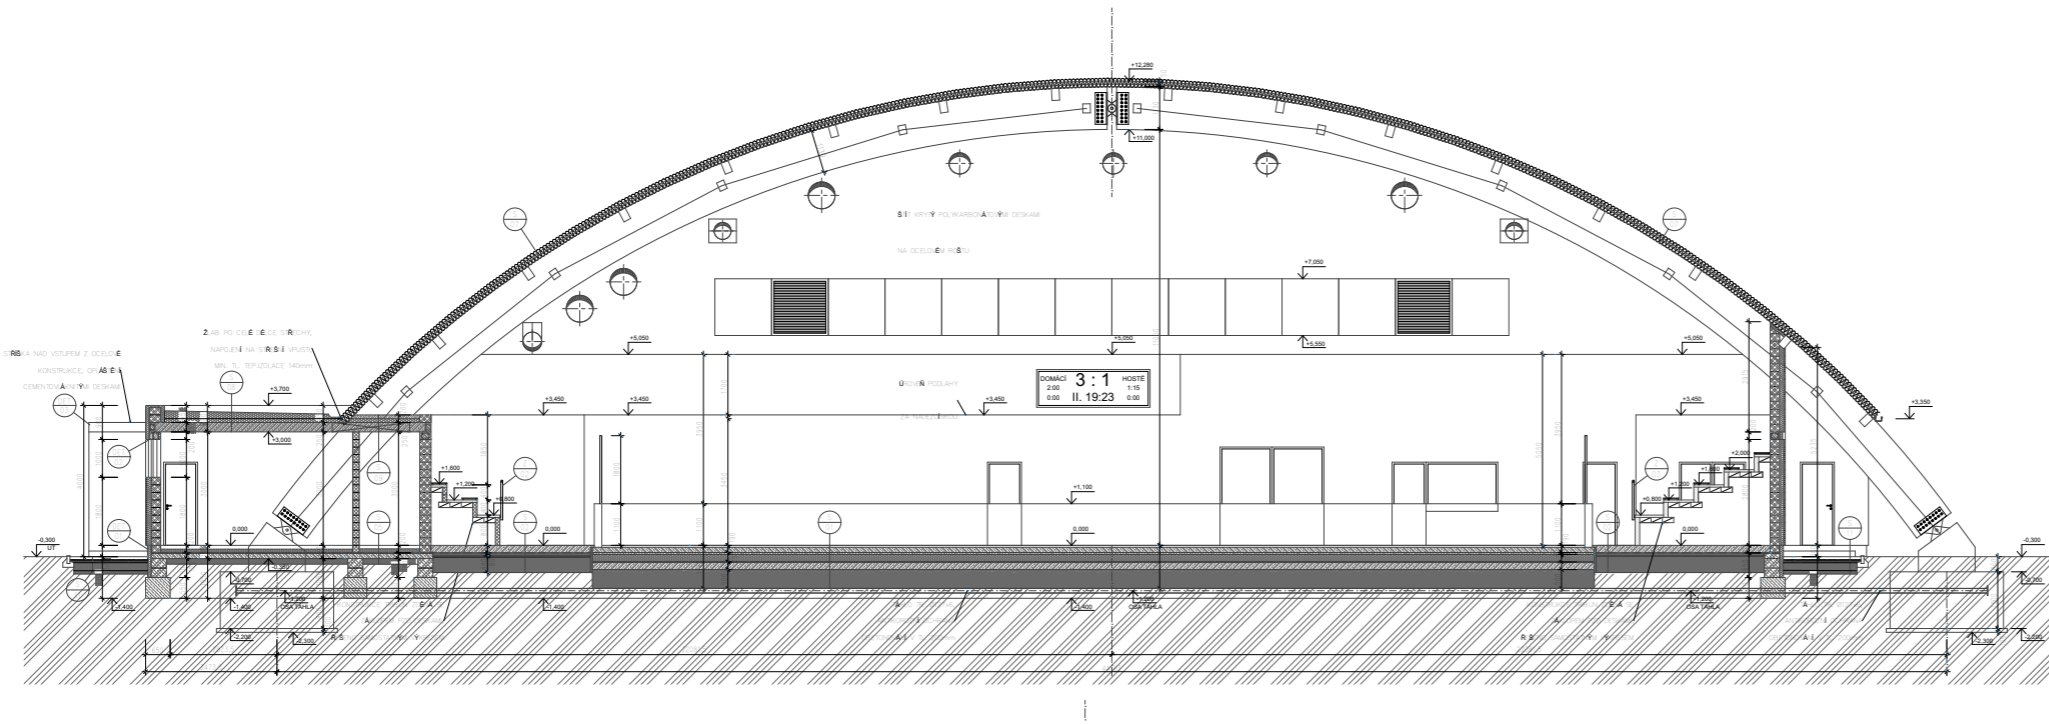


řez D-D

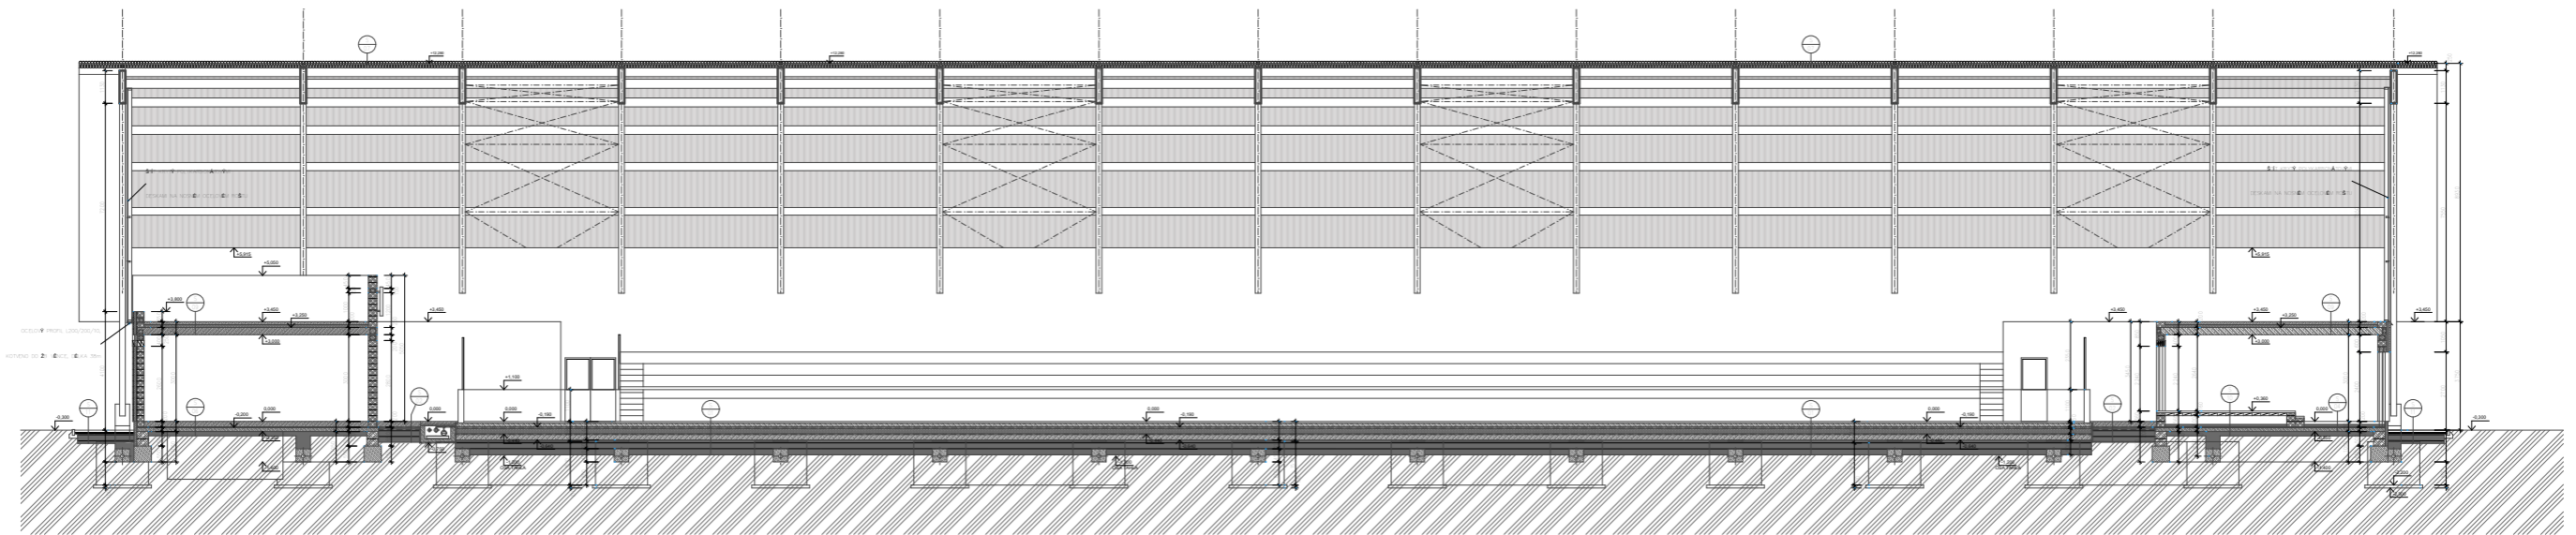

NÍZKONÁKLADOVÝ ZIMNÍ STADION
DPU REVIT s.r.o. s podporou ČSLH

pohledy

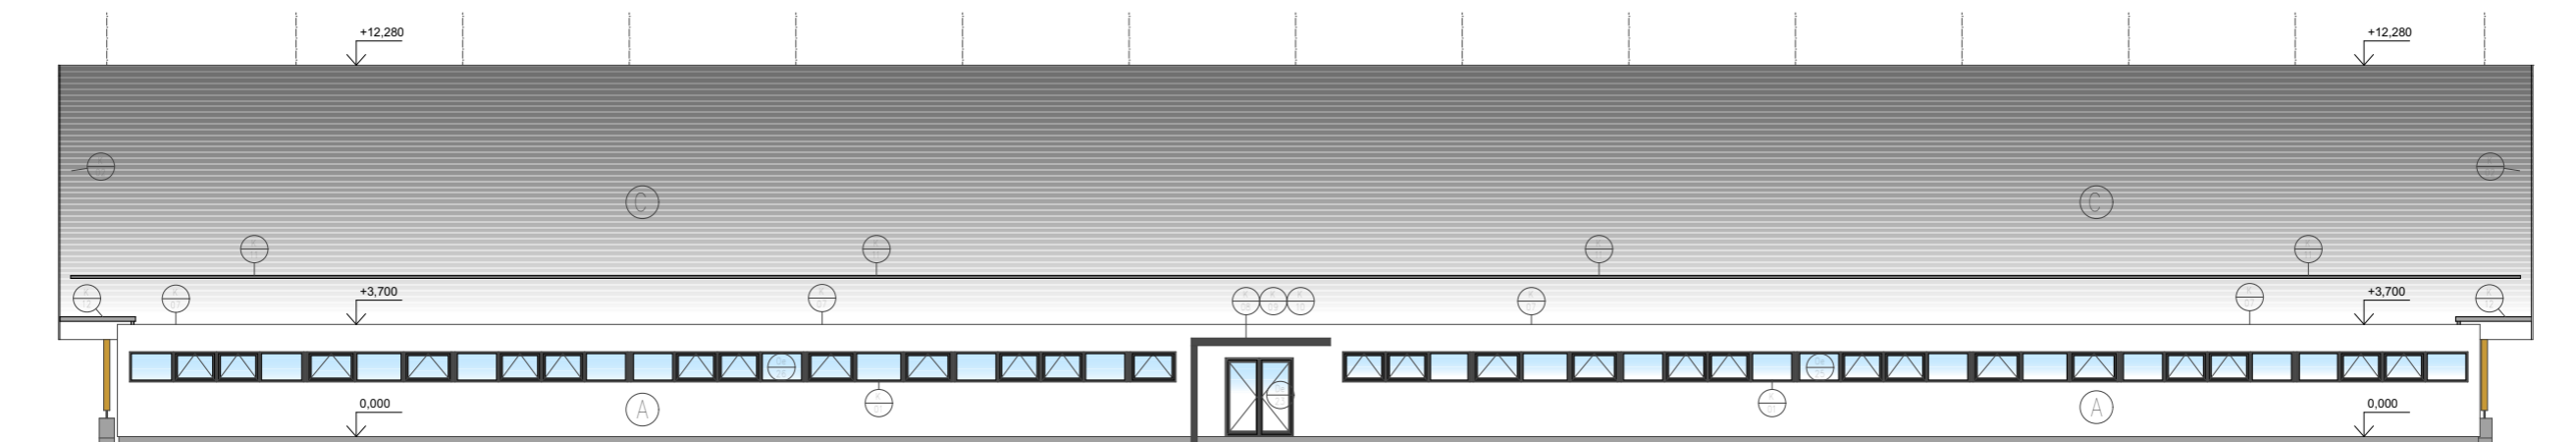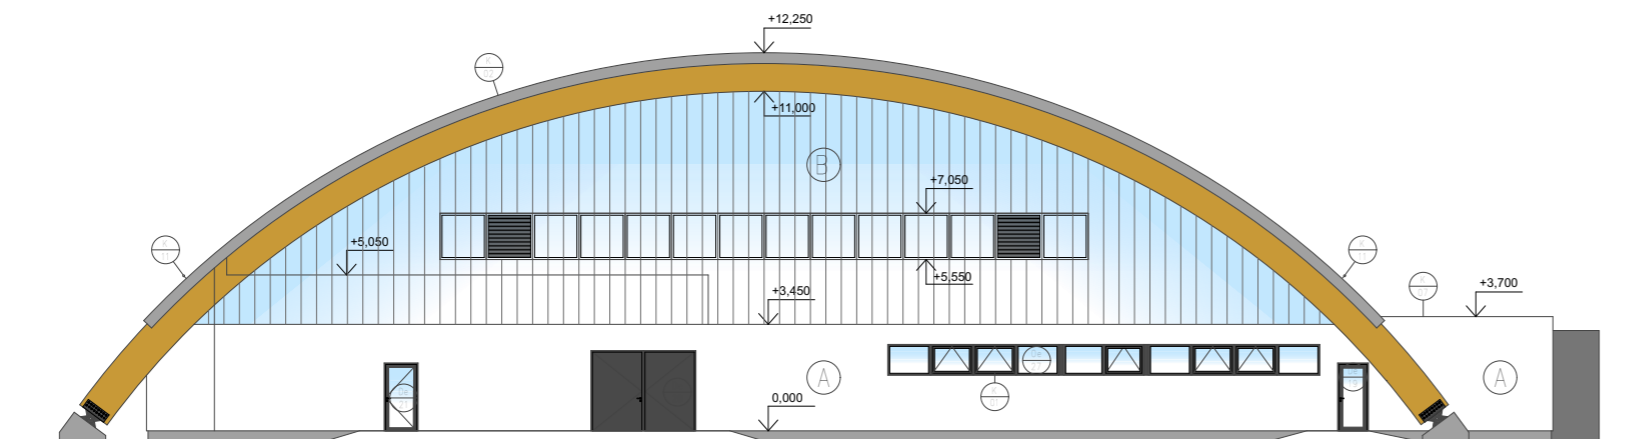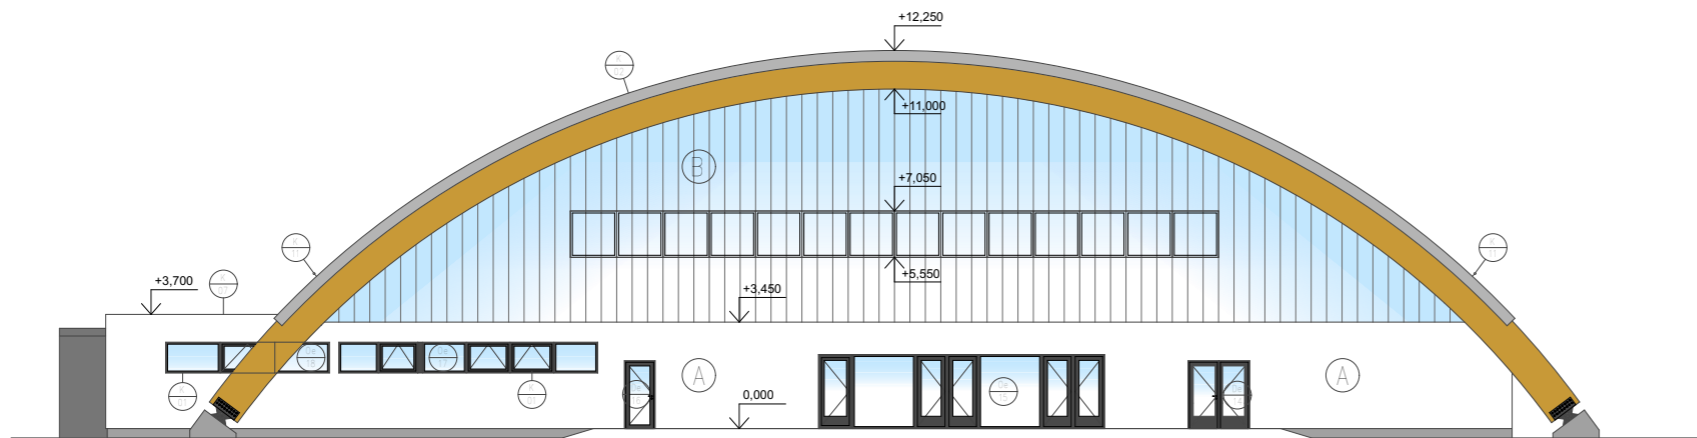

NÍZKONÁKLADOVÝ ZIMNÍ STADION
DPU REVIT s.r.o. s podporou ČSLH




NÍZKONÁKLADOVÝ ZIMNÍ STADION
DPU REVIT s.r.o. s podporou ČSLH




NÍZKONÁKLADOVÝ ZIMNÍ STADION

DPU REVIT s.r.o. s podporou ČSLH

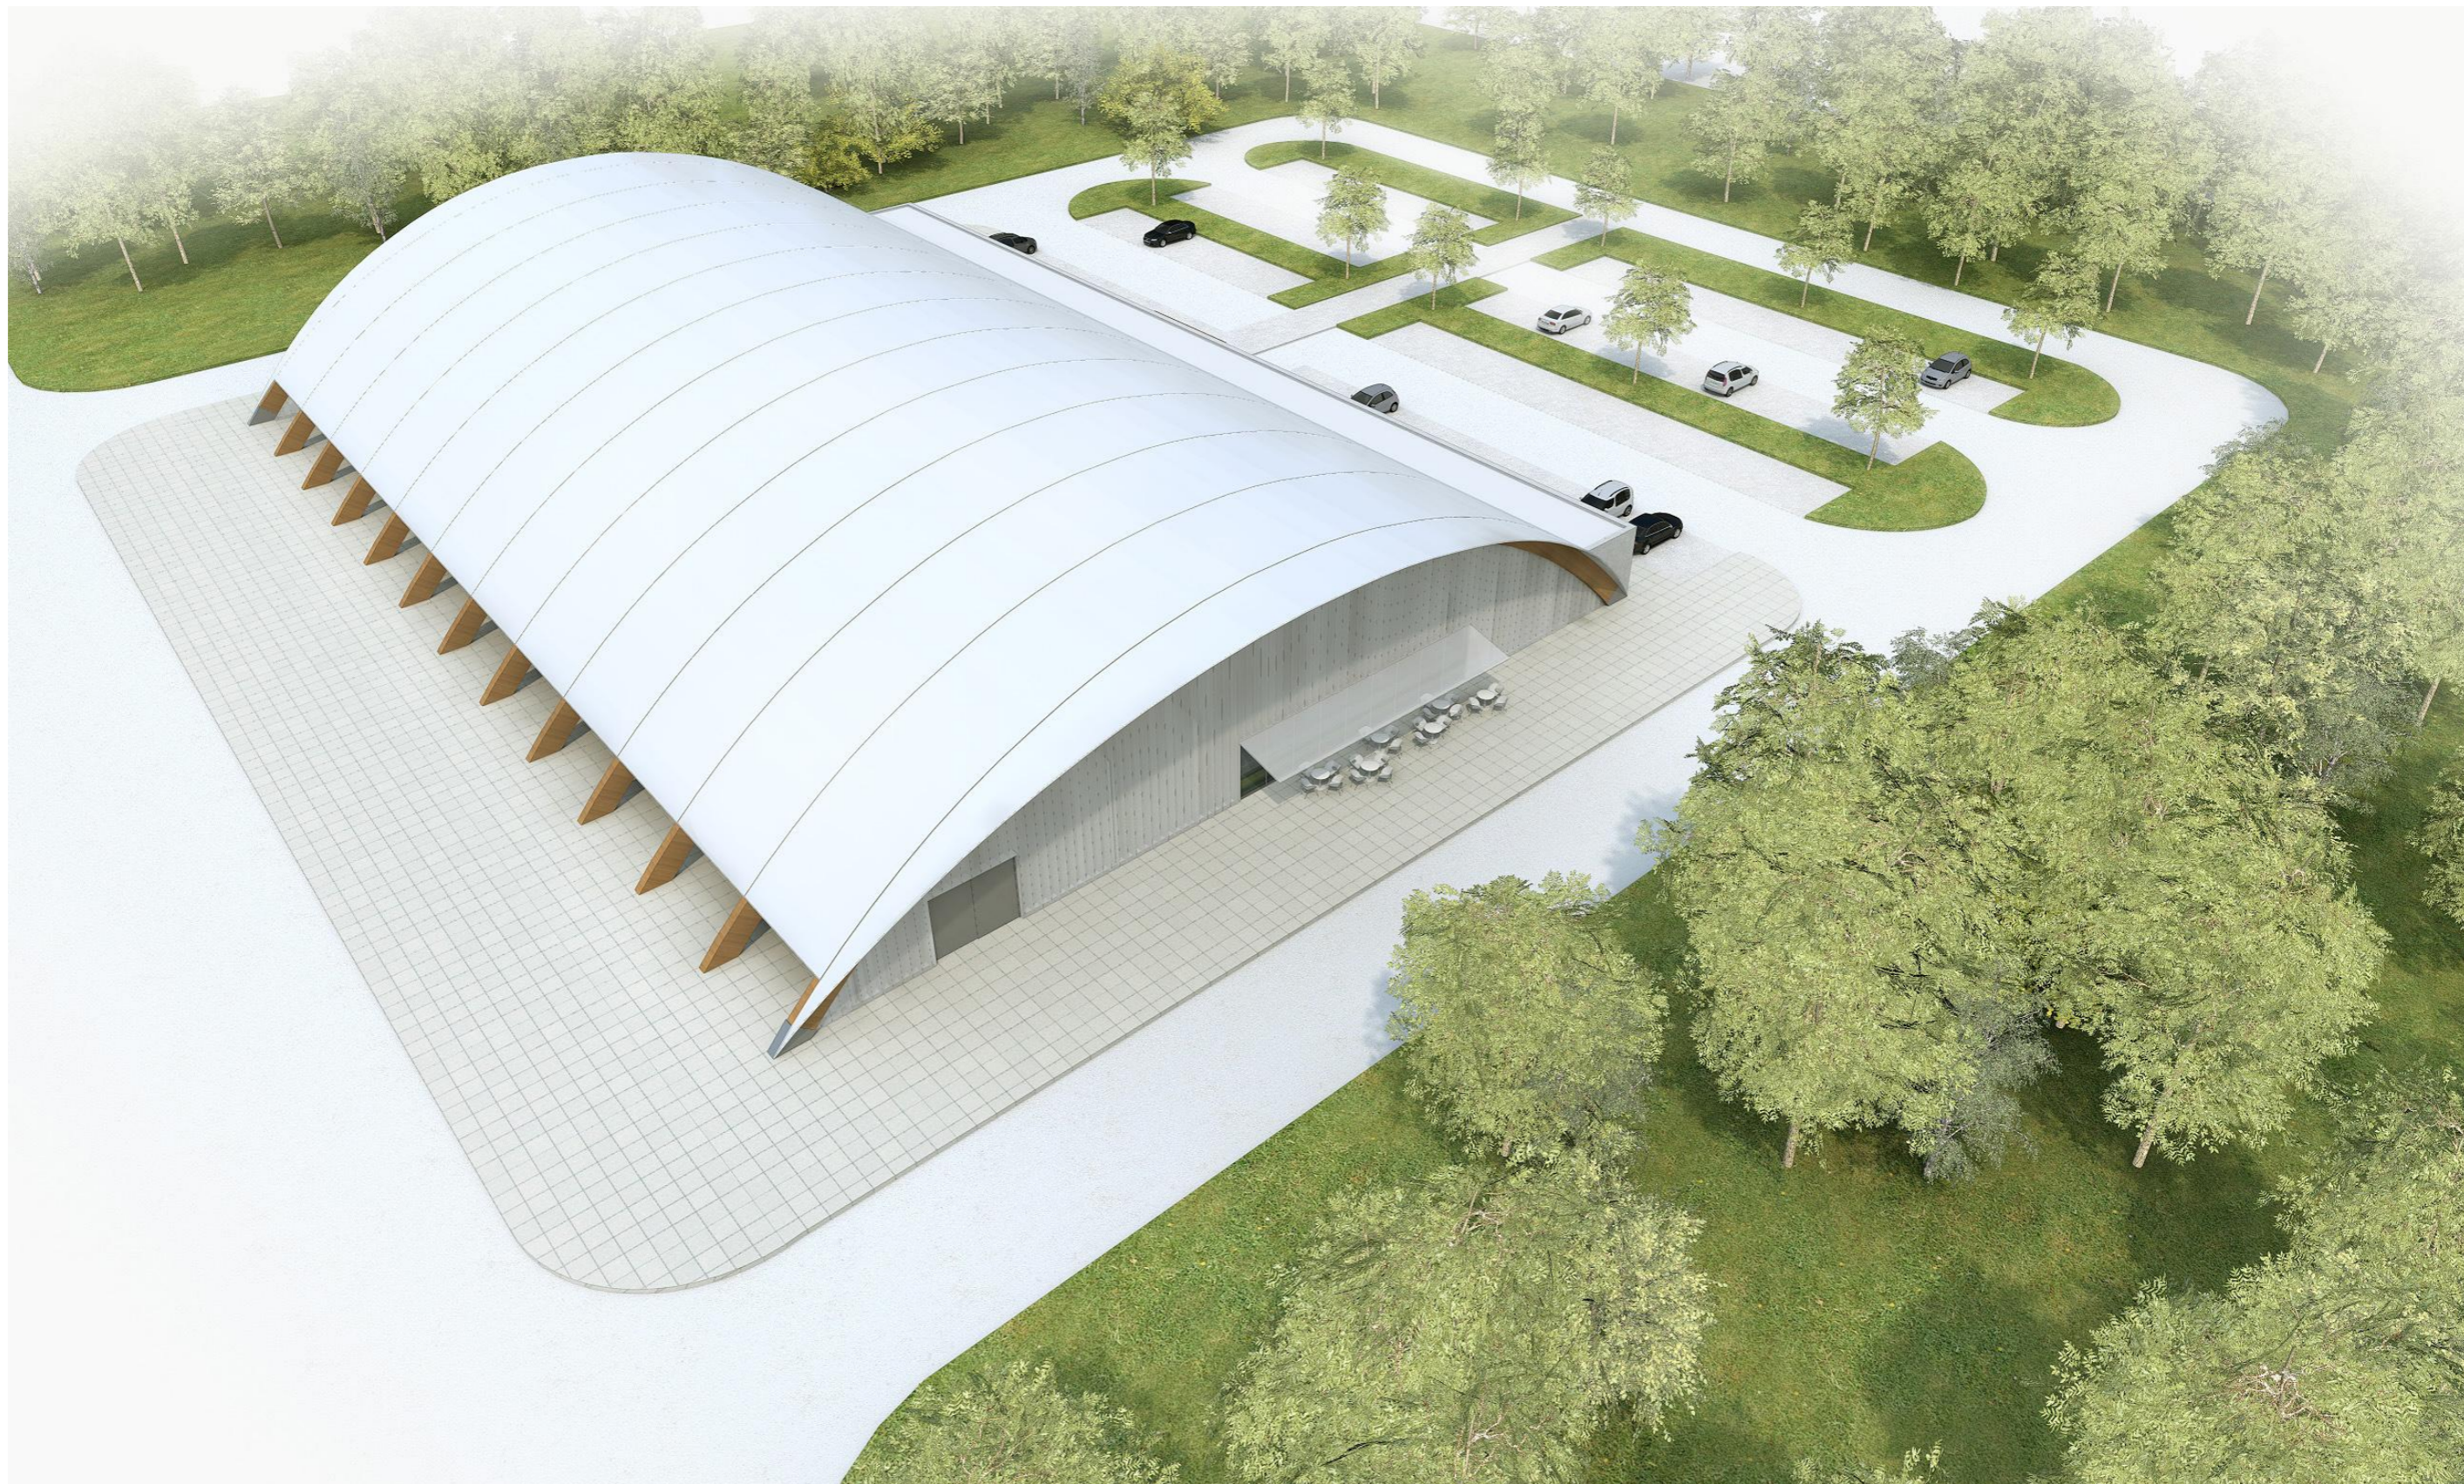


NÍZKONÁKLADOVÝ ZIMNÍ STADION
DPU REVIT s.r.o. s podporou ČSLH

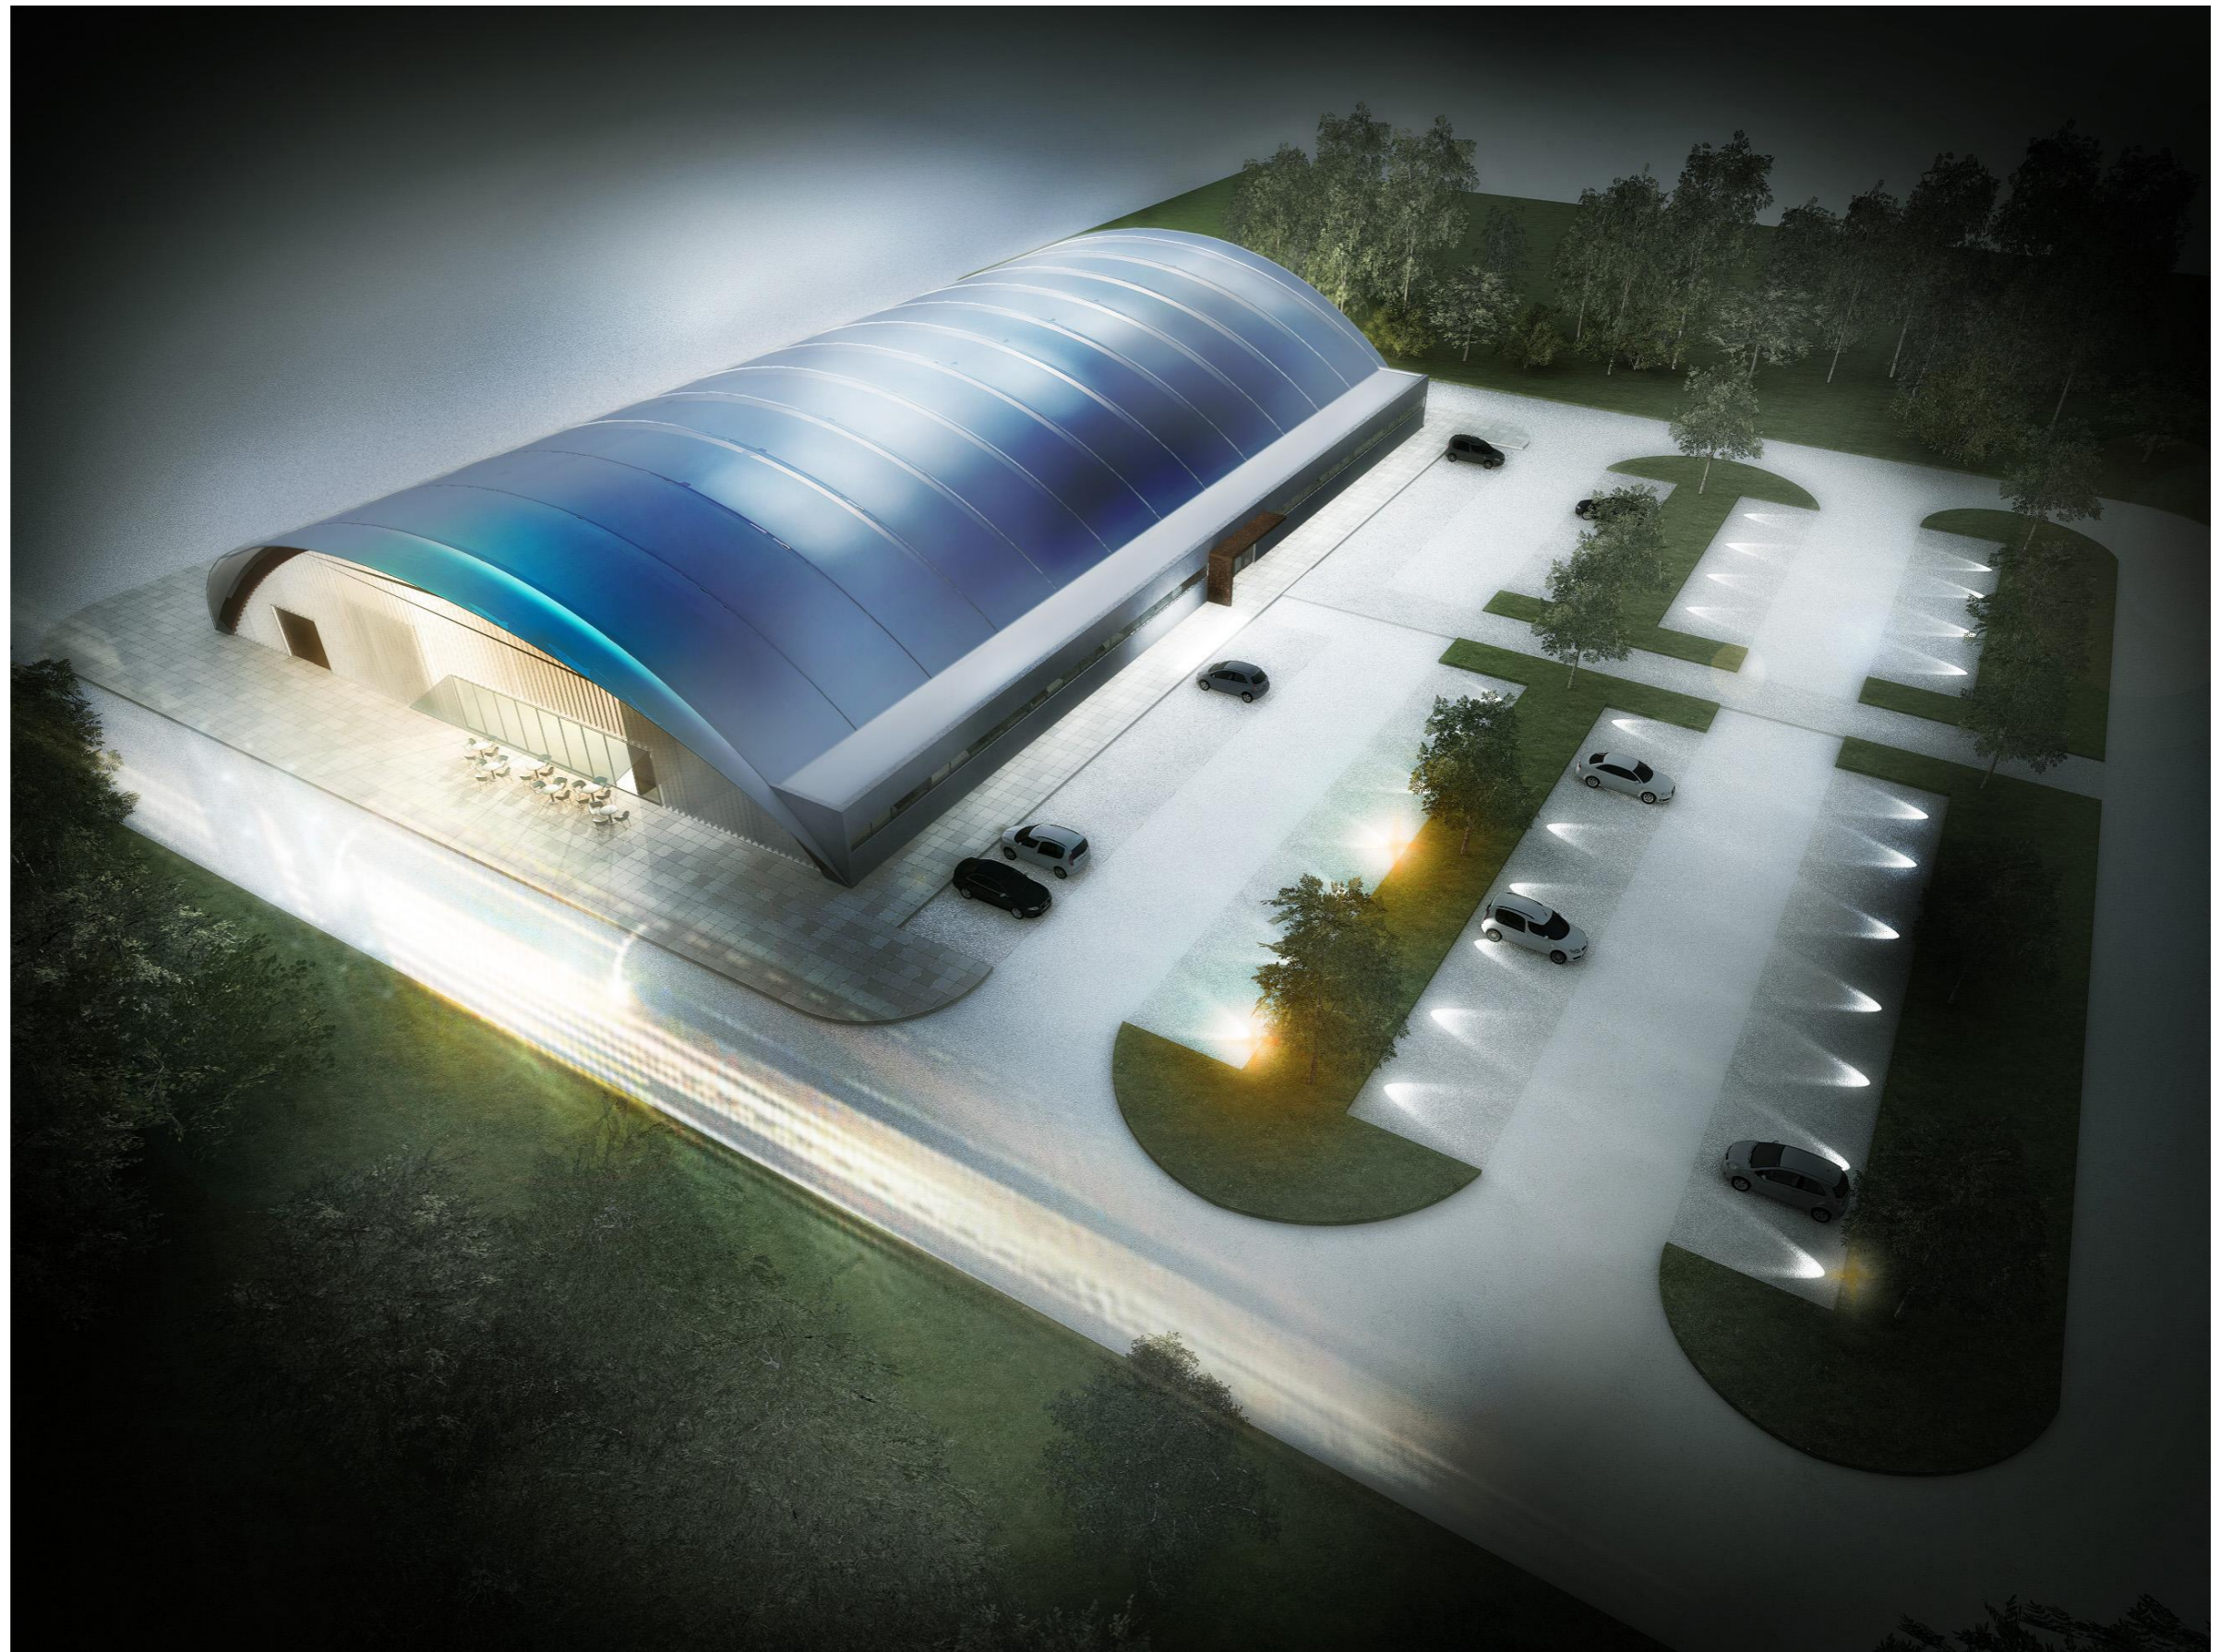

**ČESKÝ
HOKEJ**

NÍZKONÁKLADOVÝ ZIMNÍ STADION

DPU REVIT s.r.o. s podporou ČSLH

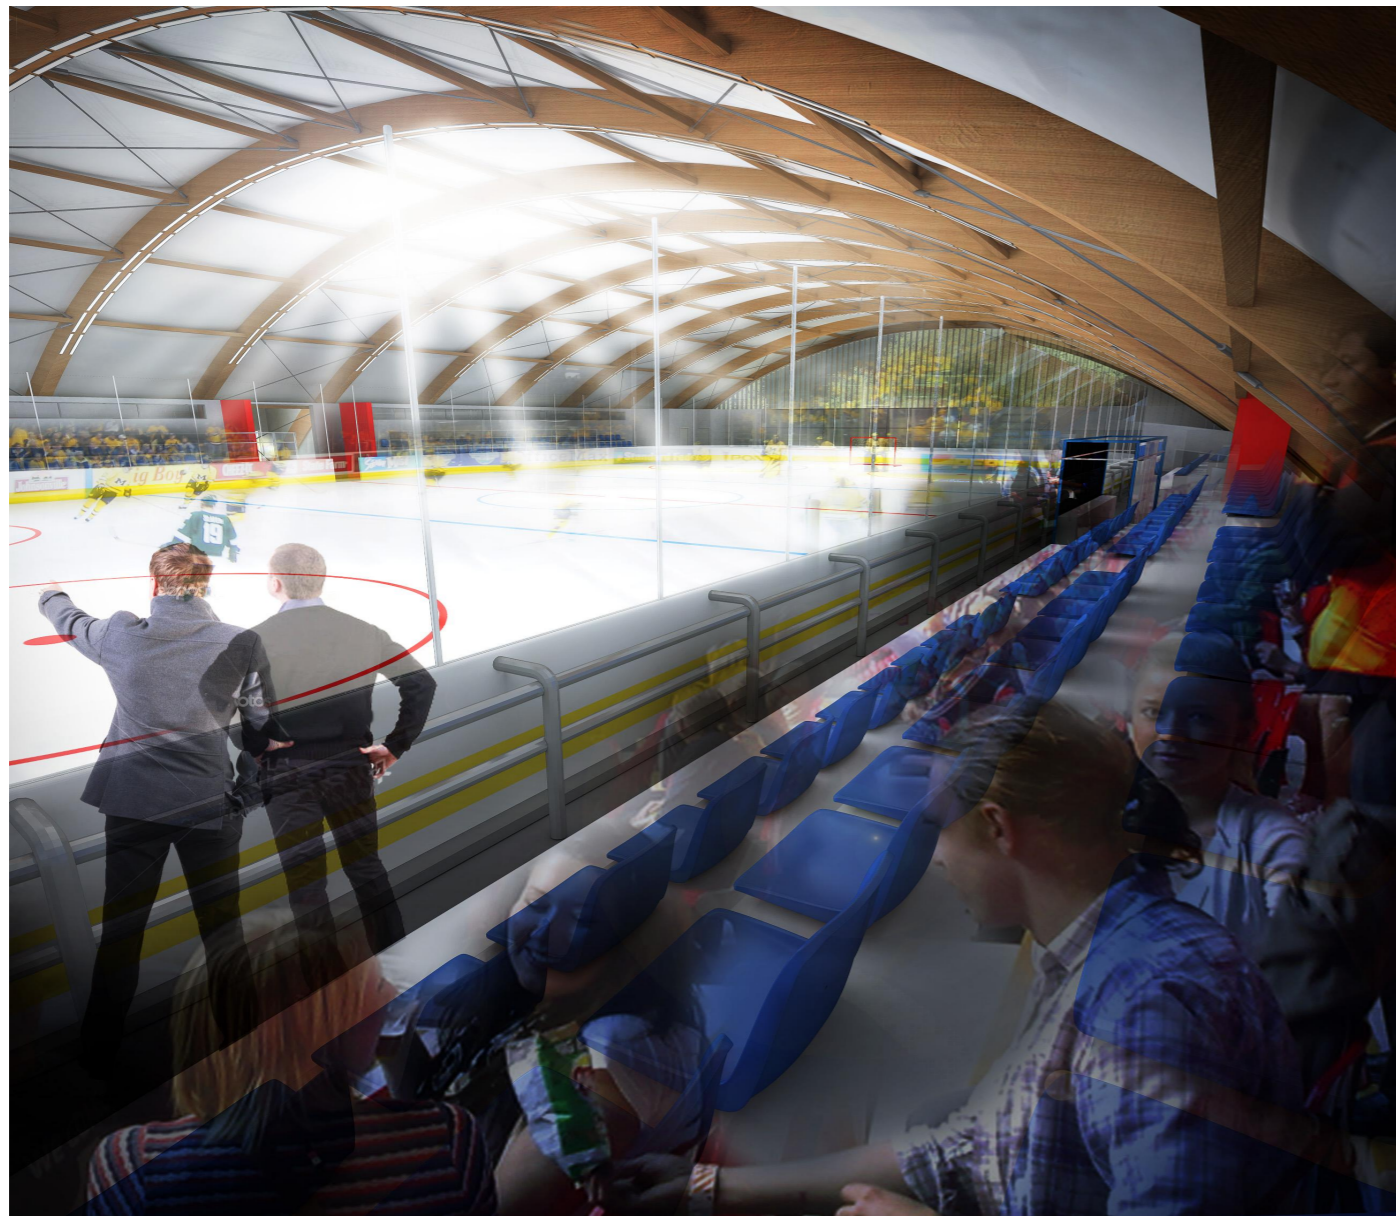

**ČESKÝ
HOKEJ**

NÍZKONÁKLADOVÝ ZIMNÍ STADION

DPU REVIT s.r.o. s podporou ČSLH