



VÍCEÚČELOVÉ MULTIFUNKČNÍ HŘIŠTĚ V AREÁLU ŠKOLY

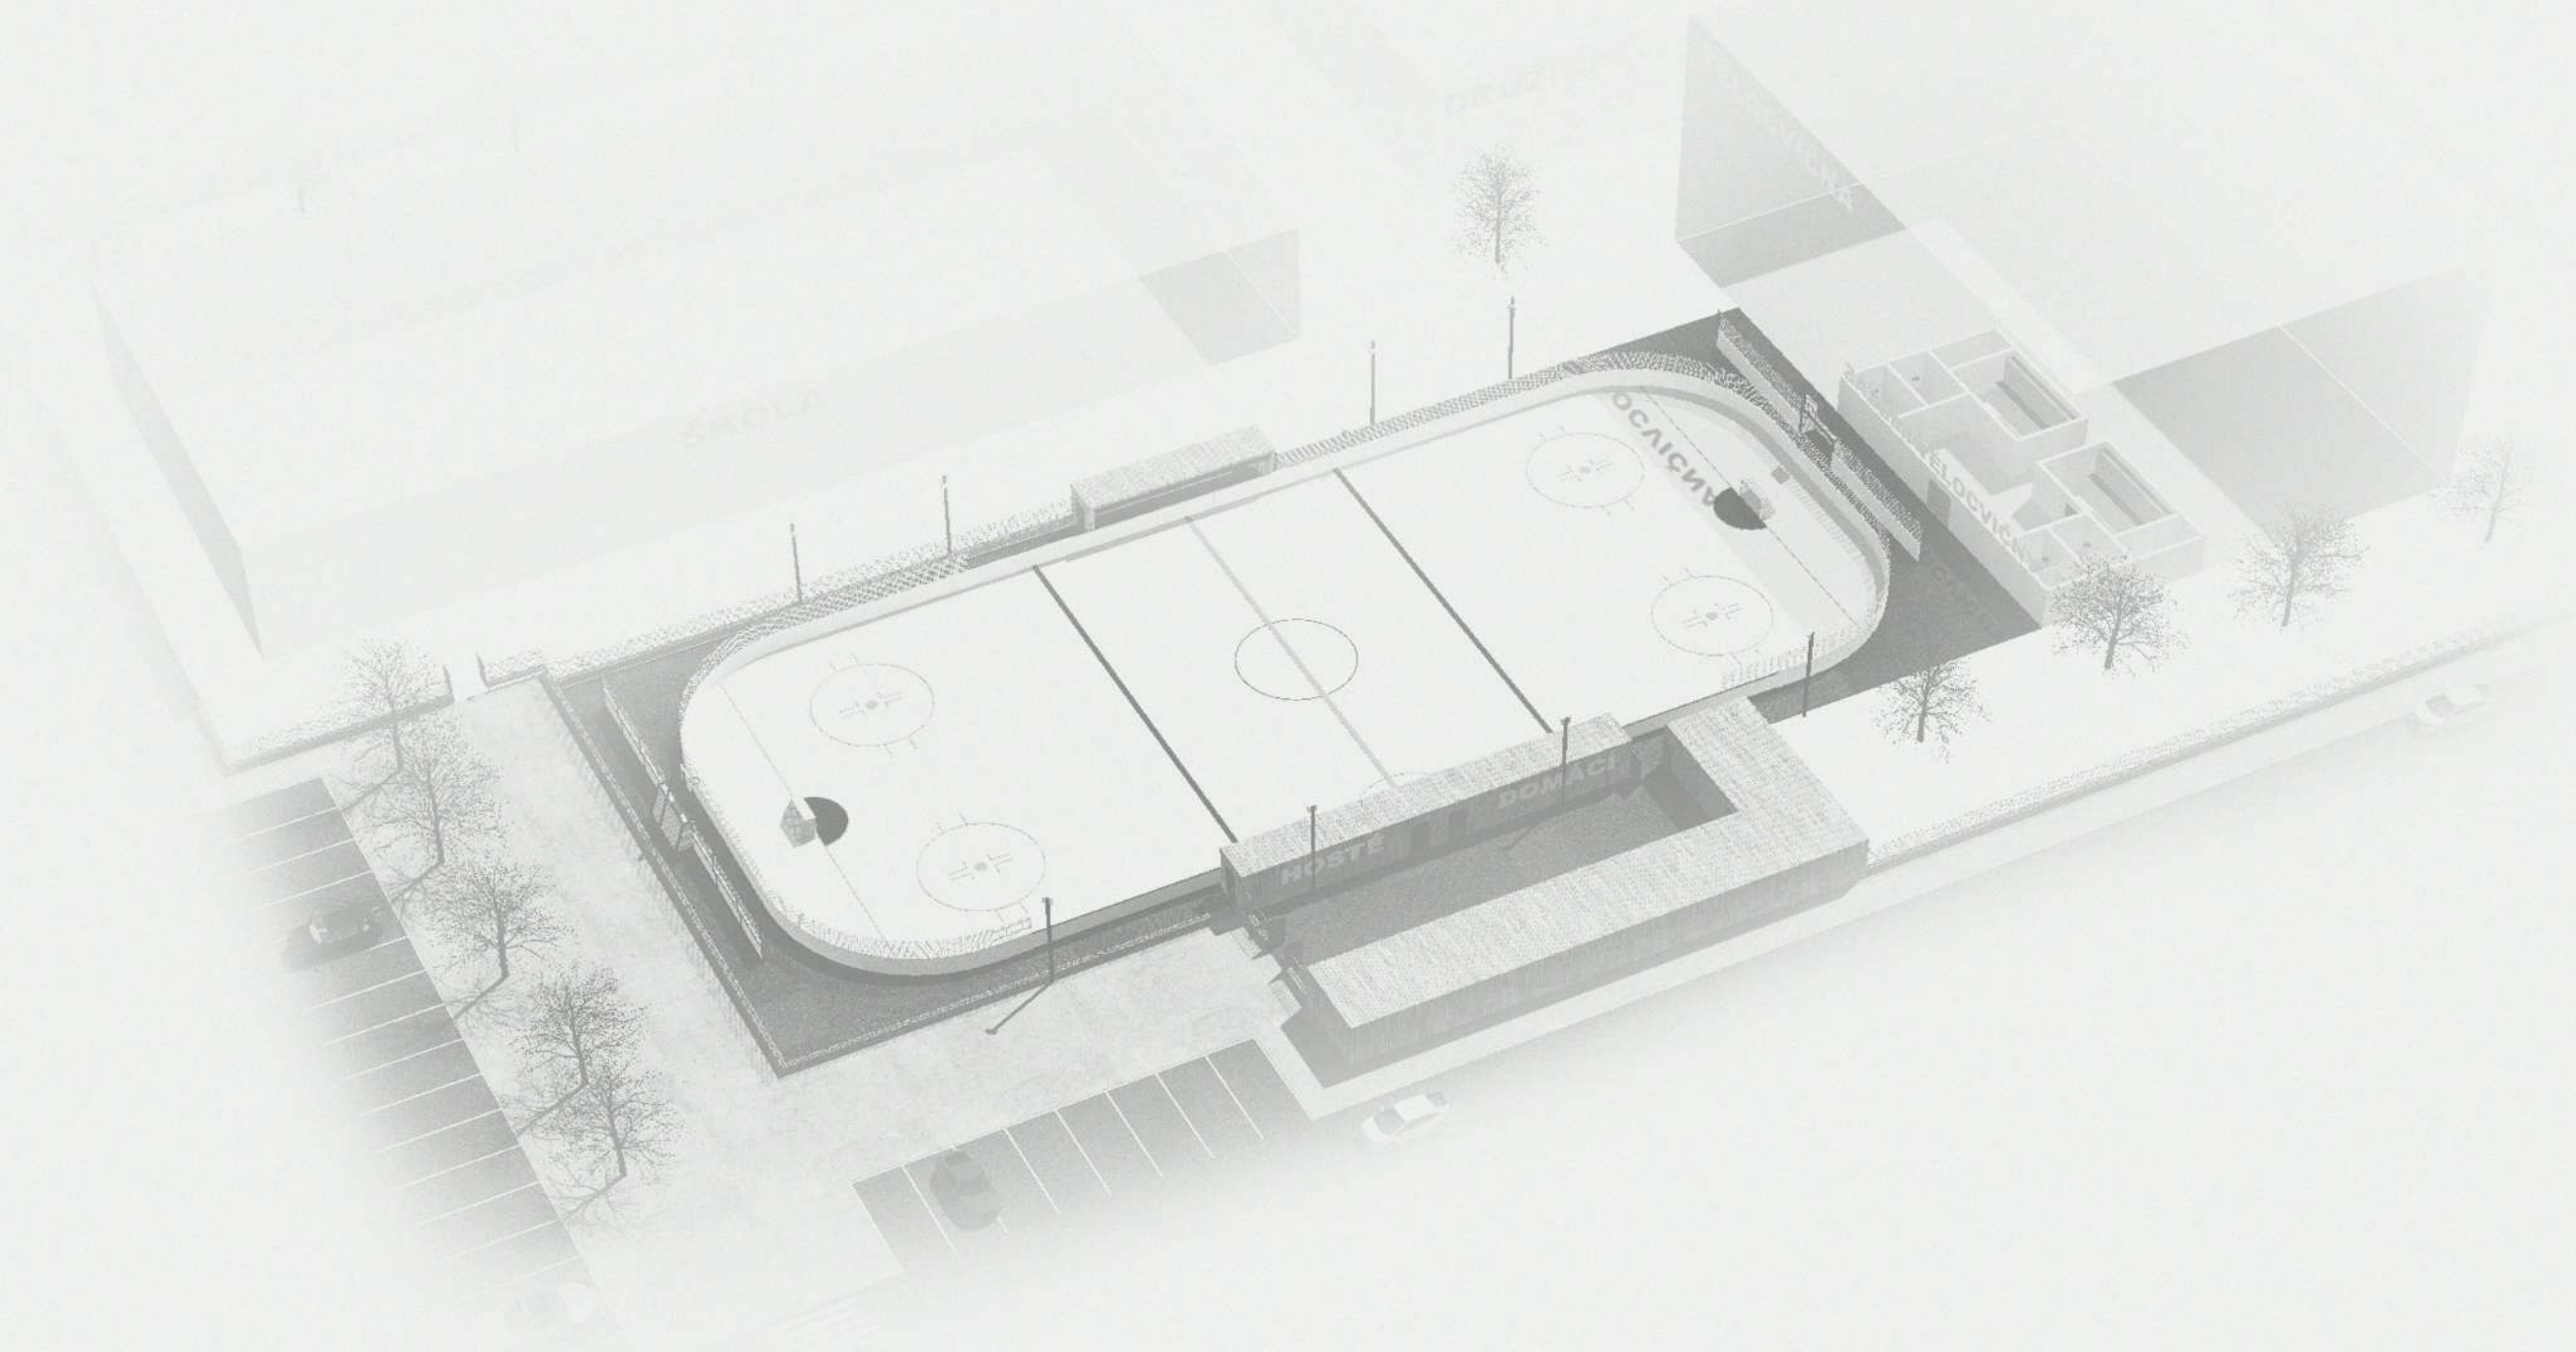

DBS

DESIGNED BY SKRABEK
Jiří Škrábek


NÁZEV DÍLA	VÍCEÚČELOVÉ MULTIFUNKČNÍ HŘIŠTĚ V AREÁLU ŠKOLY	MĚŘÍTKO	-
VYPRACOVAL	ING.ARCH. JIŘÍ ŠKRÁBEK	DATUM	10/2019
NÁZEV PŘÍLOHY	ARCHITEKTONICKÁ STUDIE DESKY	ČÍSLO PŘÍLOHY	000

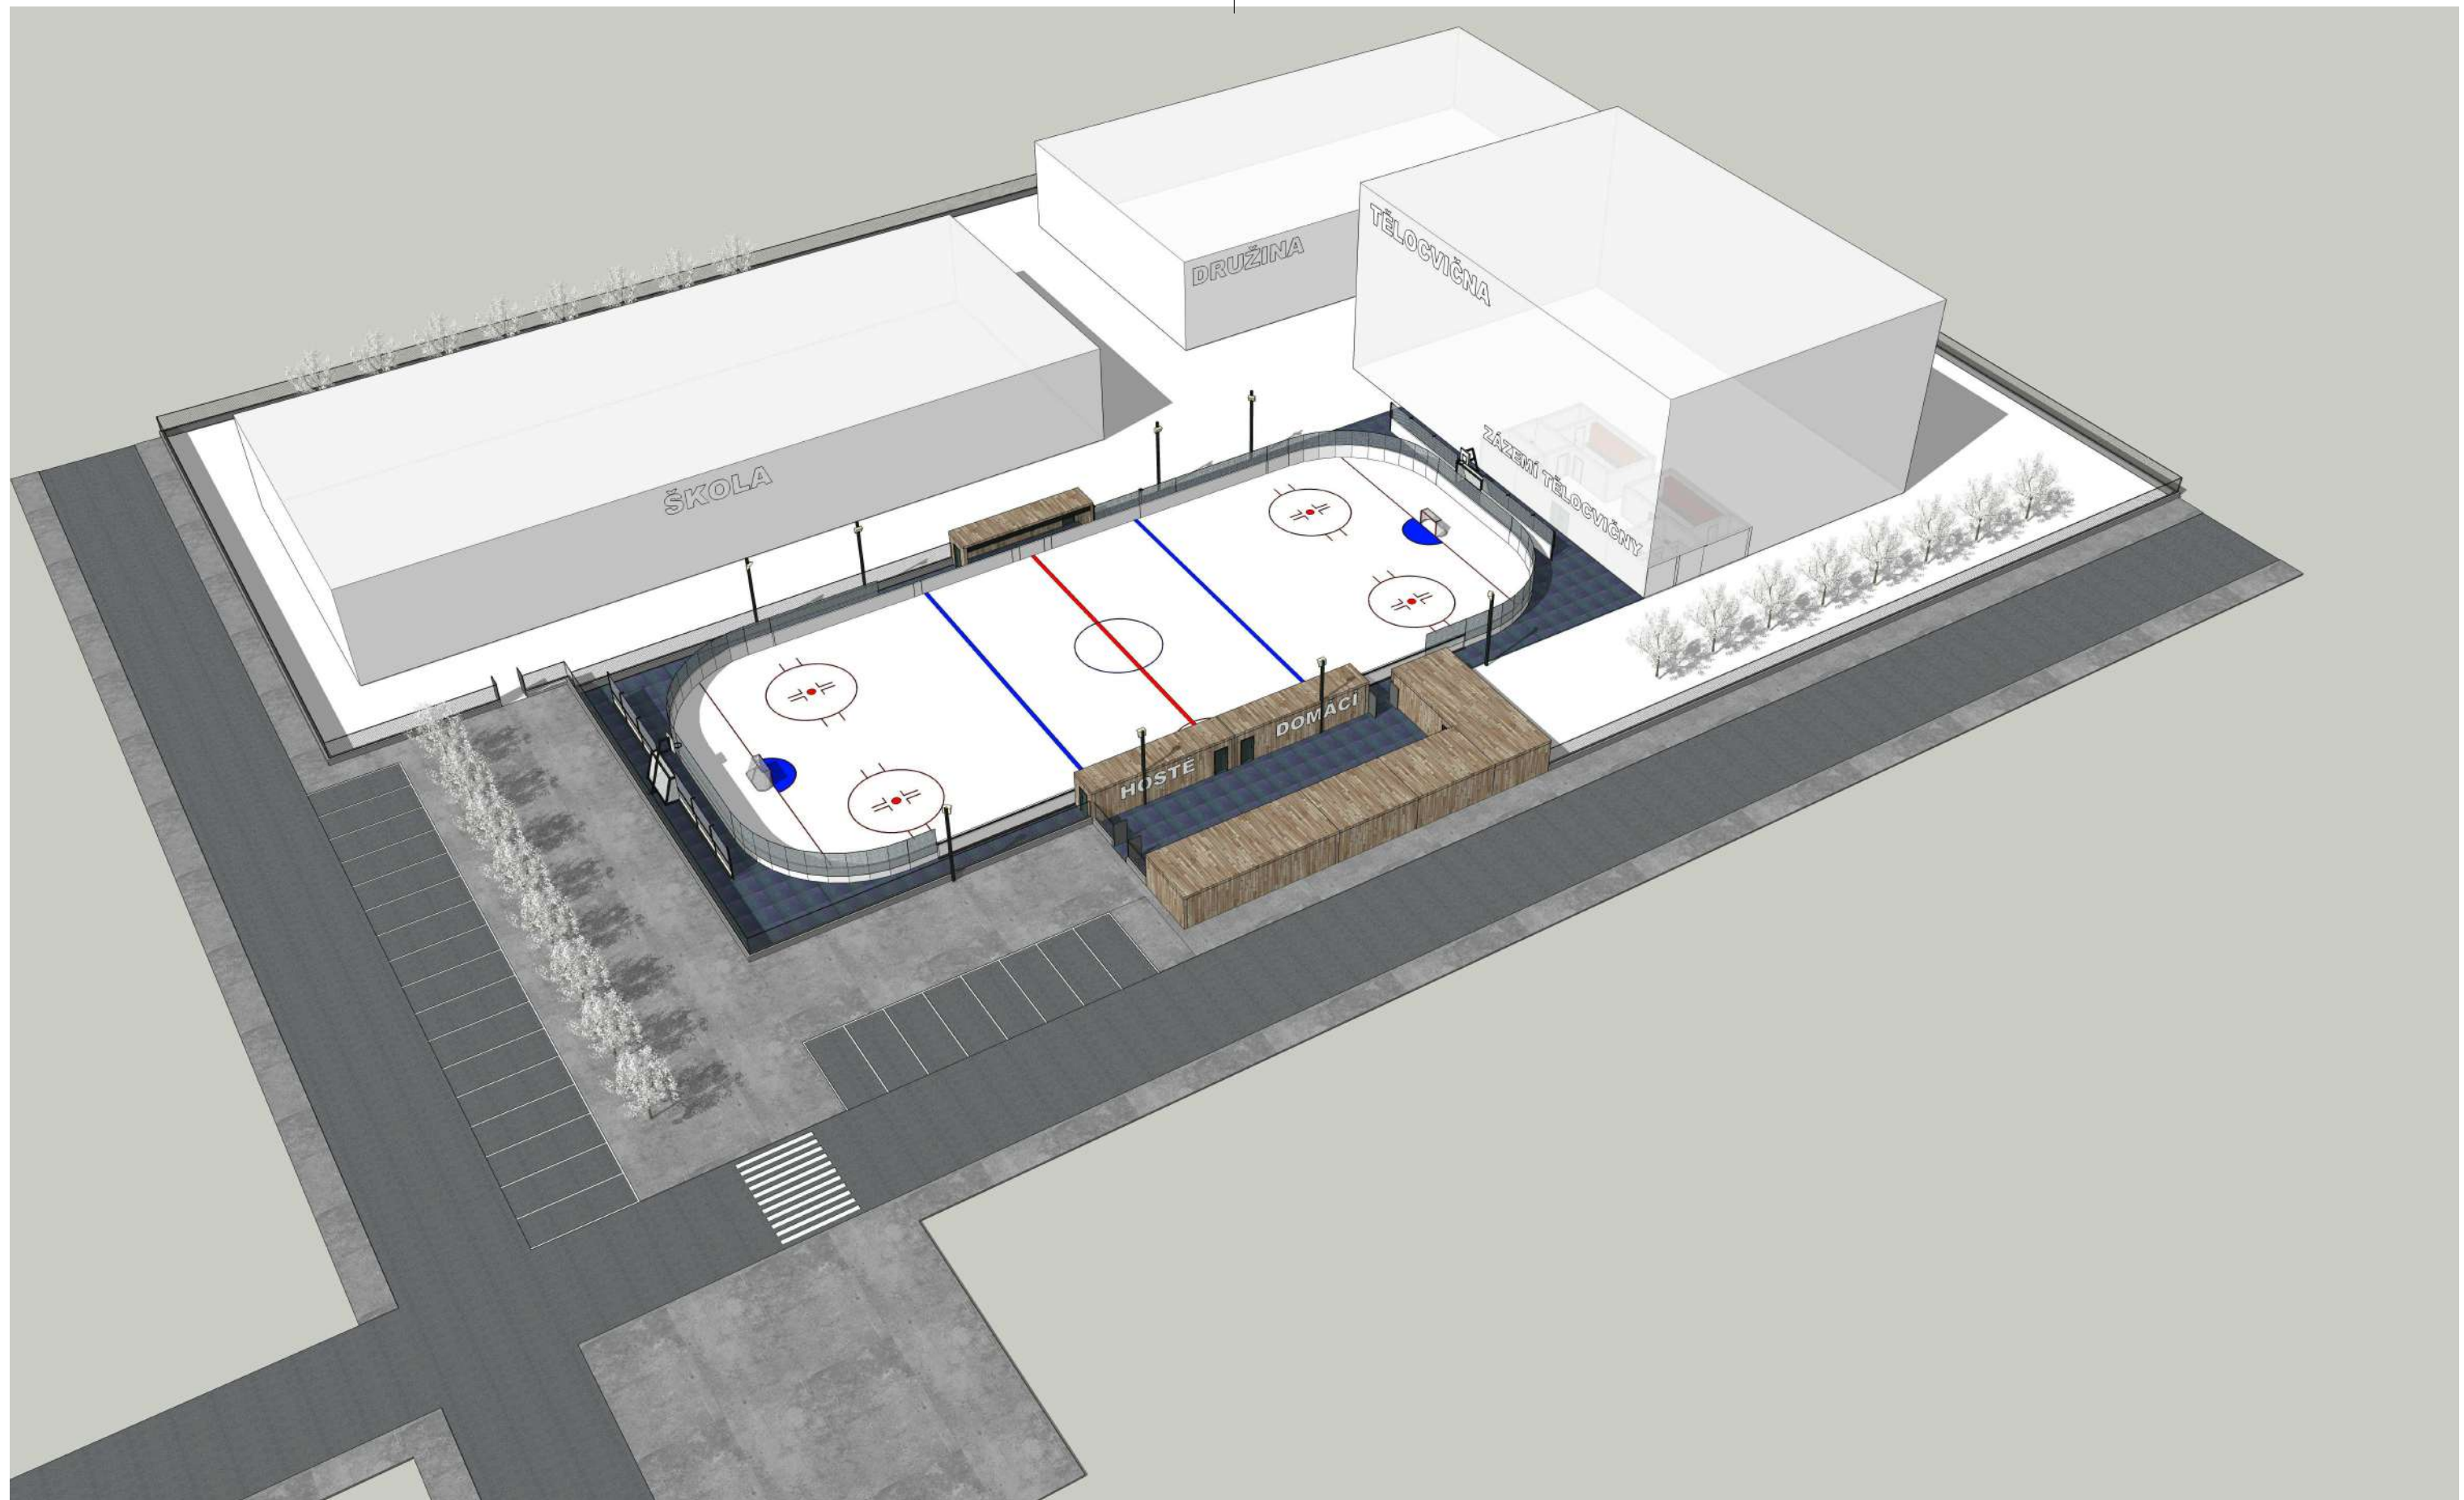

DBS

DESIGNED BY SKRABEK
Jiří Škrábek

NÁZEV DÍLA	VÍCEÚČELOVÉ MULTIFUNKČNÍ HRŠTĚ V AREÁLU ŠKOLY	MĚŘÍTKO	-
VYPRACOVAL	ING.ARCH. JIŘÍ ŠKRÁBEK	DATUM	10/2019
NÁZEV PŘÍLOHY	ARCHITEKTONICKÁ STUDIE PERSPEKTIVA AREÁLU - ZIMNÍ OBDOBÍ	ČÍSLO PŘÍLOHY	001

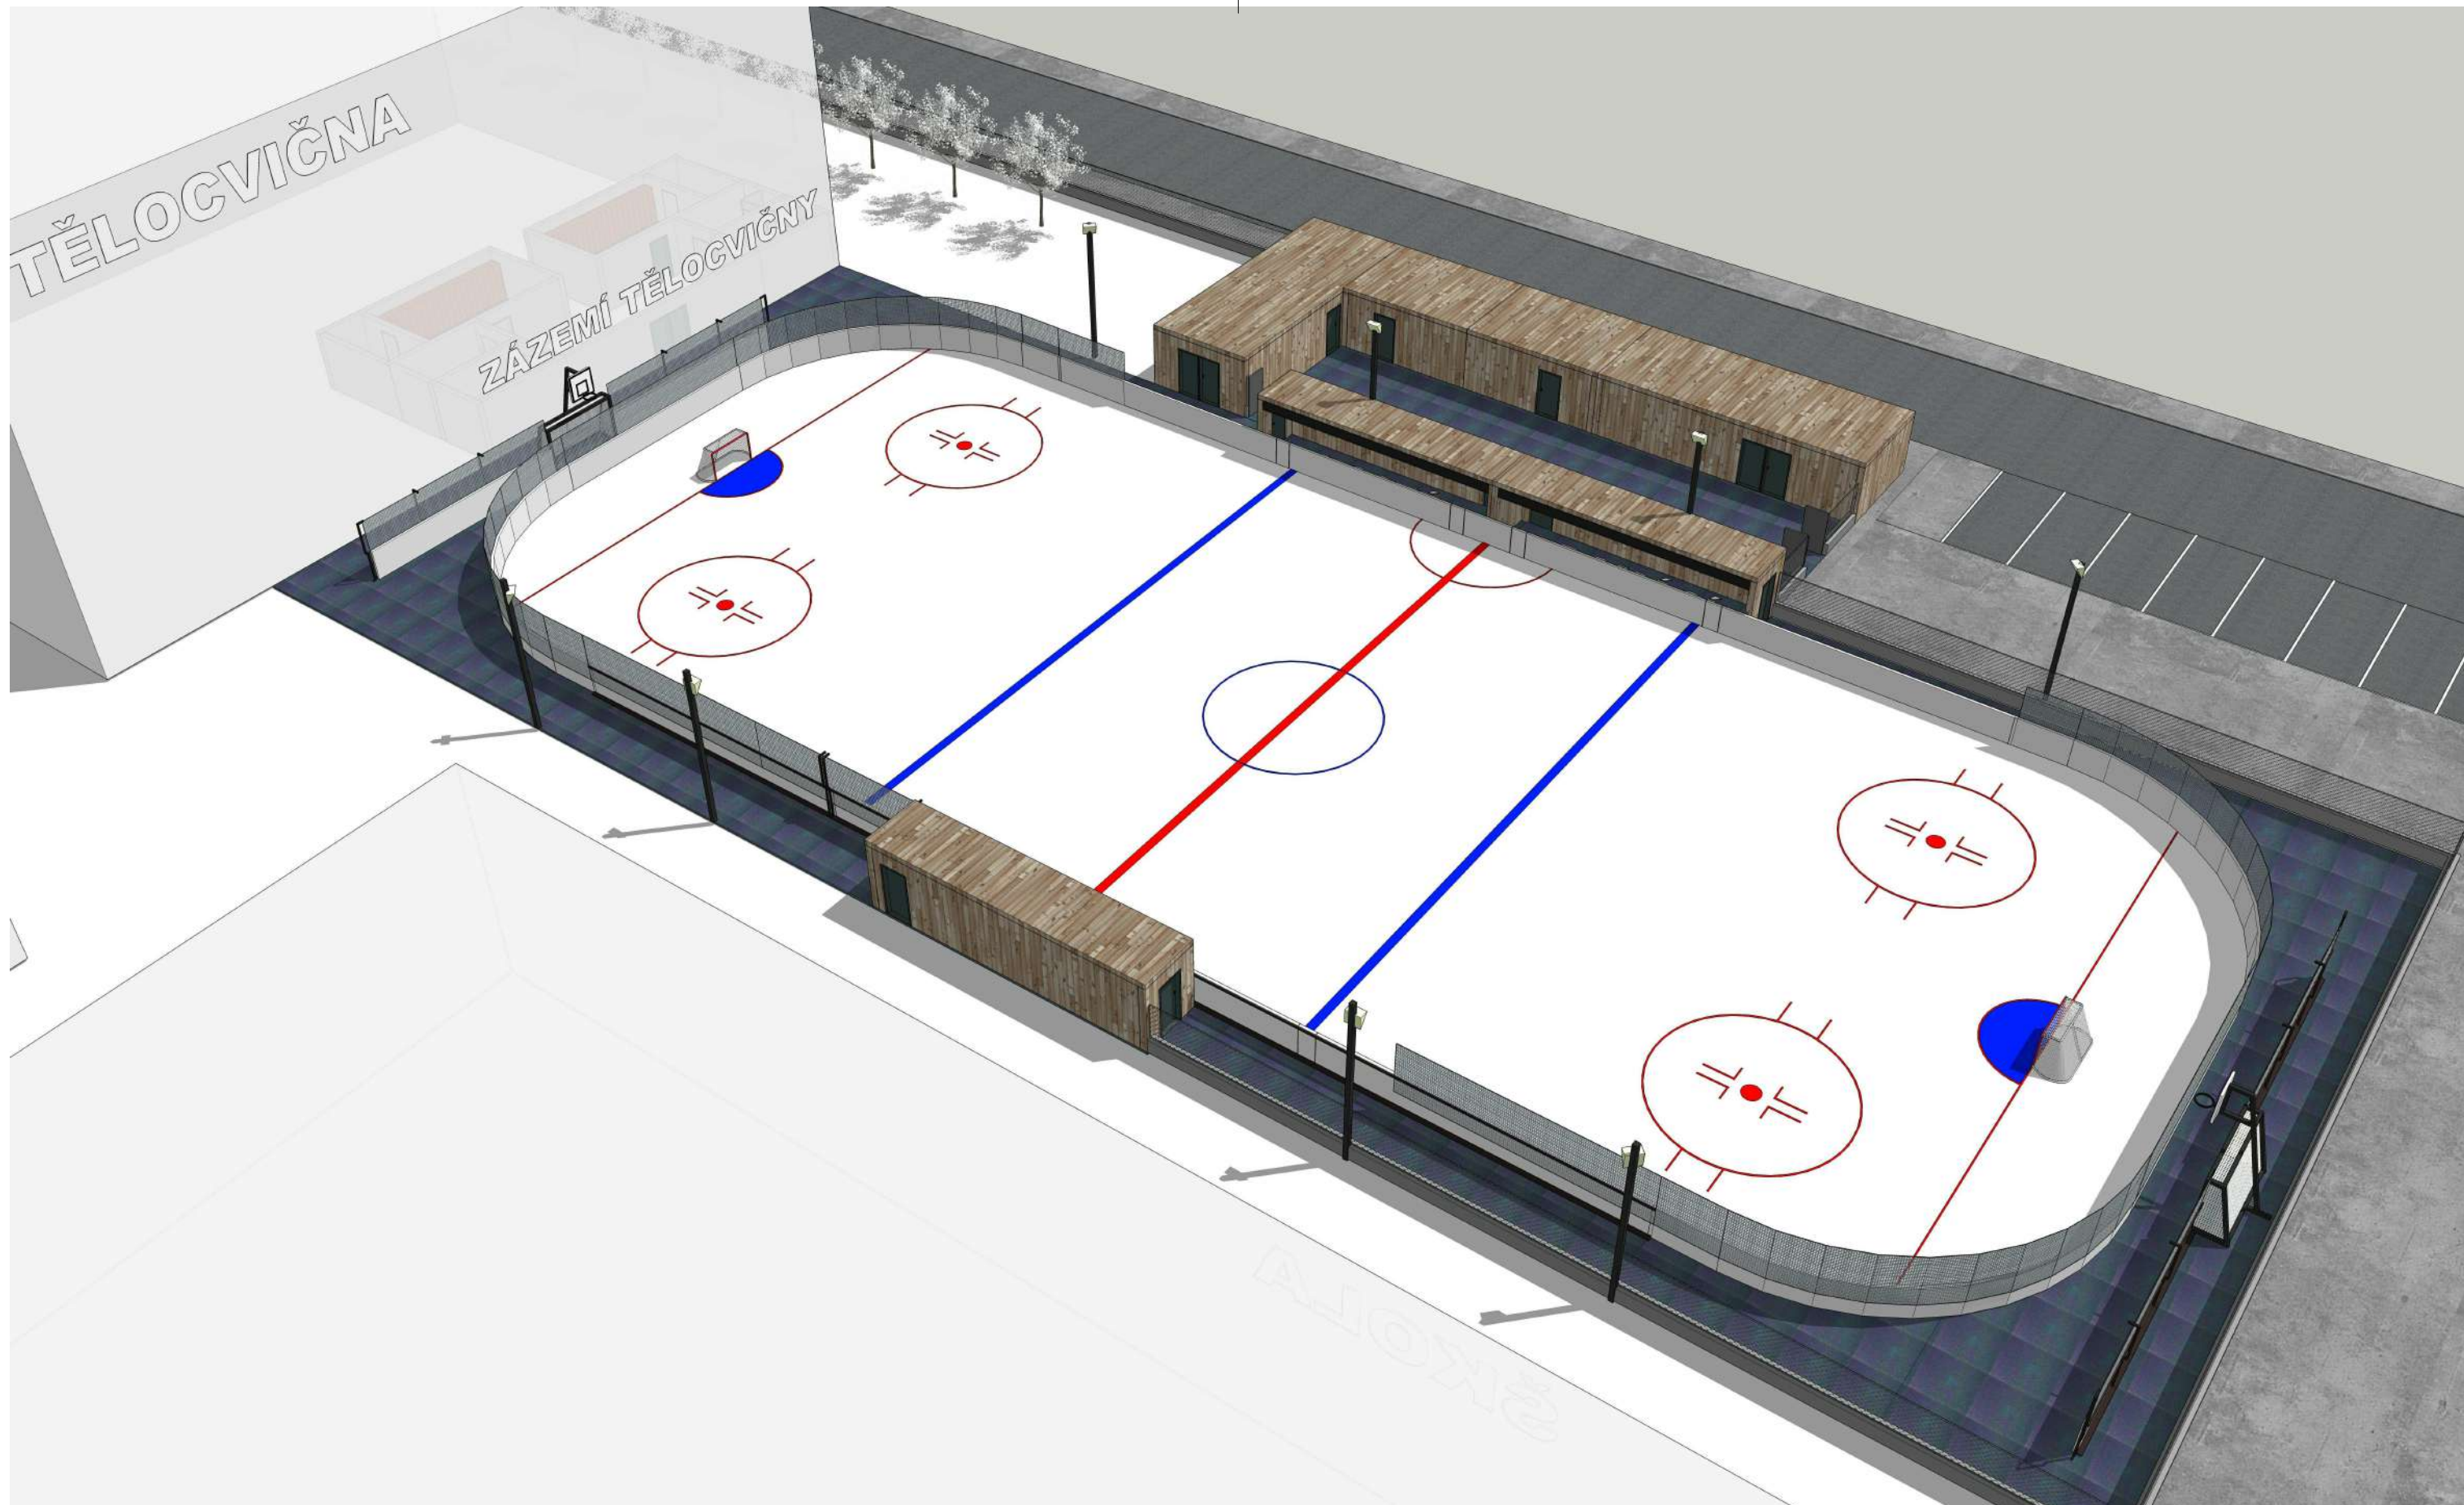

DBS

DESIGNED BY SKRABEK
Jiří Škrábek

NÁZEV DÍLA

VÍCEÚČELOVÉ MULTIFUNKČNÍ HRŠTĚ V AREÁLU ŠKOLY

MĚŘÍTKO -

VYPRACOVAL

ING.ARCH. JIŘÍ ŠKRÁBEK

DATUM 10/2019

NÁZEV PŘÍLOHY

ARCHITEKTONICKÁ STUDIE

ČÍSLO PŘÍLOHY

PERSPEKTIVA AREÁLU - ZIMNÍ OBDOBÍ

002



DBS

DESIGNED BY SKRÁBEK
Jiří Škrábek

NÁZEV DÍLA	VÍCEÚČELOVÉ MULTIFUNKČNÍ HRŠTĚ V AREÁLU ŠKOLY	MĚŘÍTKO	-
VYPRACOVAL	ING.ARCH. JIŘÍ ŠKRÁBEK	DATUM	10/2019
NÁZEV PŘÍLOHY	ARCHITEKTONICKÁ STUDIE PERSPEKTIVA AREÁLU - LETNÍ OBDOBÍ	ČÍSLO PŘÍLOHY	003



DBS

DESIGNED BY SKRABEK
Jiří Škrábek


NÁZEV DÍLA	VÍCEÚČELOVÉ MULTIFUNKČNÍ HRŠTĚ V AREÁLU ŠKOLY	MĚŘÍTKO	-
VYPRACOVAL	ING.ARCH. JIŘÍ ŠKRÁBEK	DATUM	10/2019
NÁZEV PŘÍLOHY	ARCHITEKTONICKÁ STUDIE PERSPEKTIVA AREÁLU - LETNÍ OBDOBÍ	ČÍSLO PŘÍLOHY	004



DBS

DESIGNED BY SKRABEK
Jiří Škrábek

NÁZEV DÍLA	VÍCEÚČELOVÉ MULTIFUNKČNÍ HRŠTĚ V AREÁLU ŠKOLY	MĚŘÍTKO	-
VYPRACOVAL	ING.ARCH. JIŘÍ ŠKRÁBEK	DATUM	10/2019
NÁZEV PŘÍLOHY	ARCHITEKTONICKÁ STUDIE PERSPEKTIVA AREÁLU - LETNÍ OBDOBÍ (ŠATNY TĚLOCVIČNY)	ČÍSLO PŘÍLOHY	005

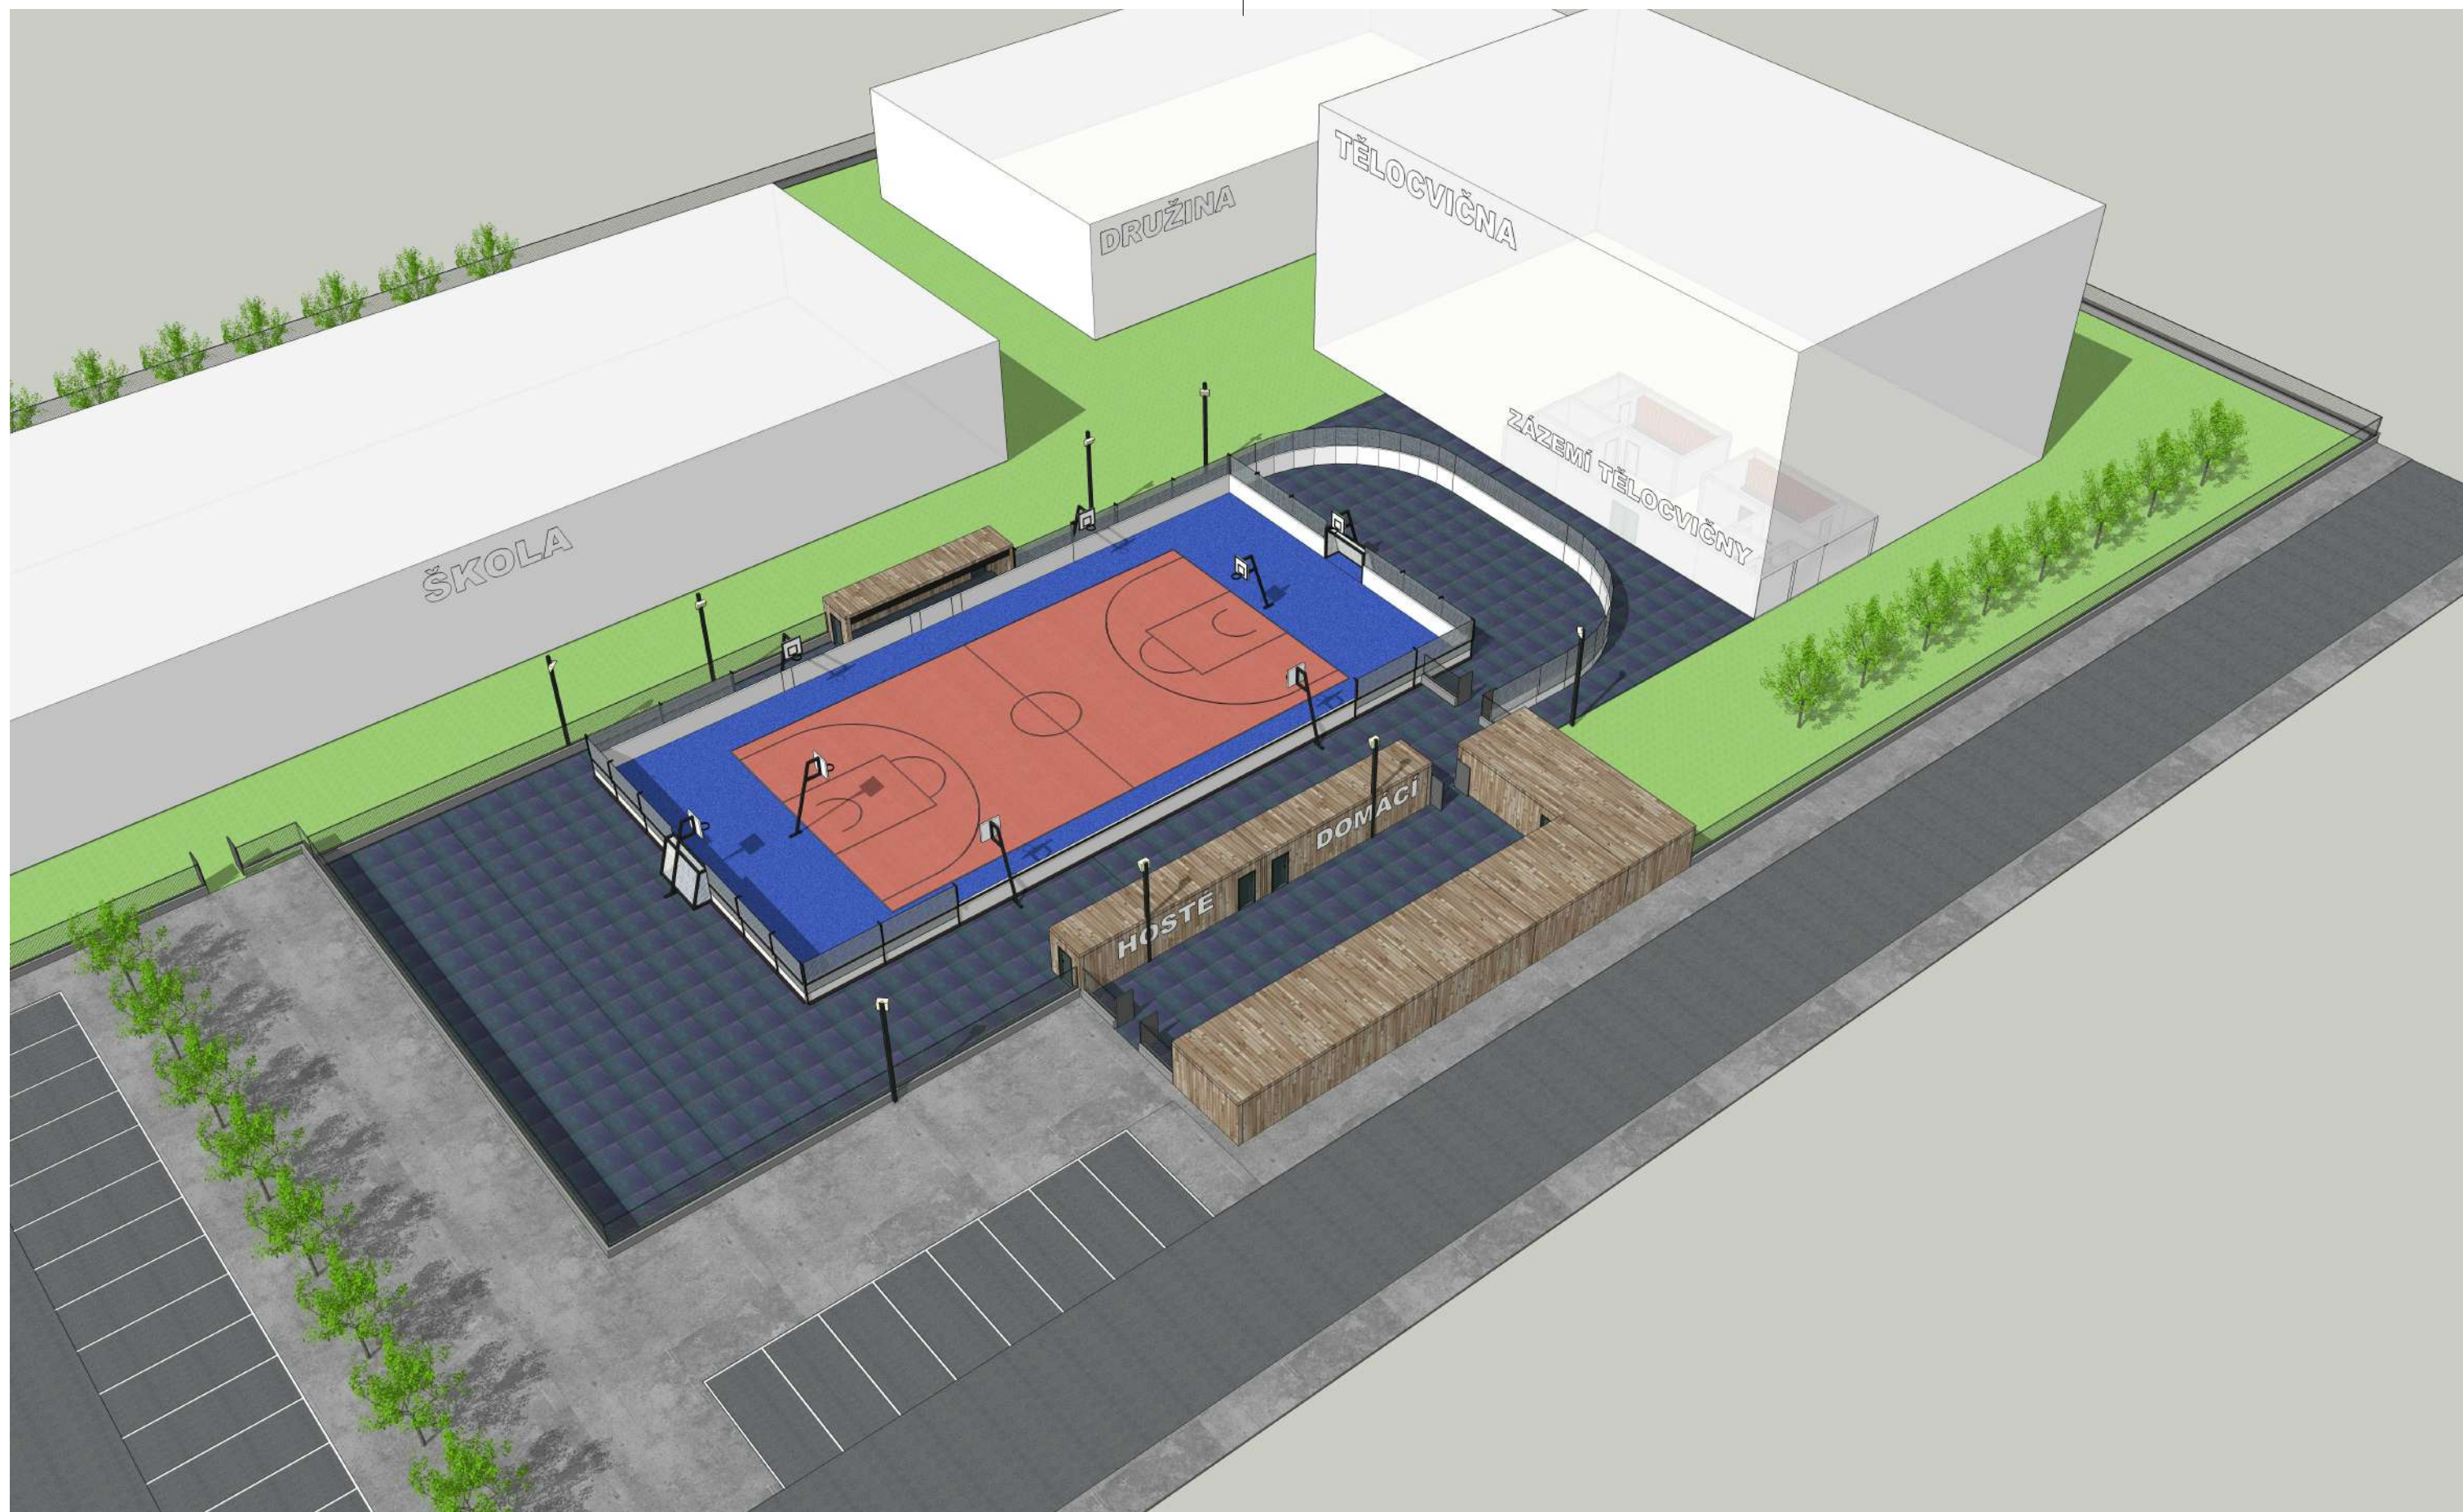

DBS

DESIGNED BY SKRABEK
Jiří Škrábek


NÁZEV DÍLA	VÍCEÚČELOVÉ MULTIFUNKČNÍ HRŠTĚ V AREÁLU ŠKOLY	MĚŘÍTKO	-
VYPRACOVAL	ING.ARCH. JIŘÍ ŠKRÁBEK	DATUM	10/2019
NÁZEV PŘÍLOHY	ARCHITEKTONICKÁ STUDIE PERSPEKTIVA AREÁLU - LETNÍ OBDOBÍ	ČÍSLO PŘÍLOHY	006



DBS

DESIGNED BY SKRABEK
Jiří Škrábek

NÁZEV DÍLA	VÍCEÚČELOVÉ MULTIFUNKČNÍ HRŠTĚ V AREÁLU ŠKOLY	MĚŘÍTKO	-
VYPRACOVAL	ING.ARCH. JIŘÍ ŠKRÁBEK	DATUM	10/2019
NÁZEV PŘÍLOHY	ARCHITEKTONICKÁ STUDIE PERSPEKTIVA AREÁLU - LETNÍ OBDOBÍ	ČÍSLO PŘÍLOHY	007

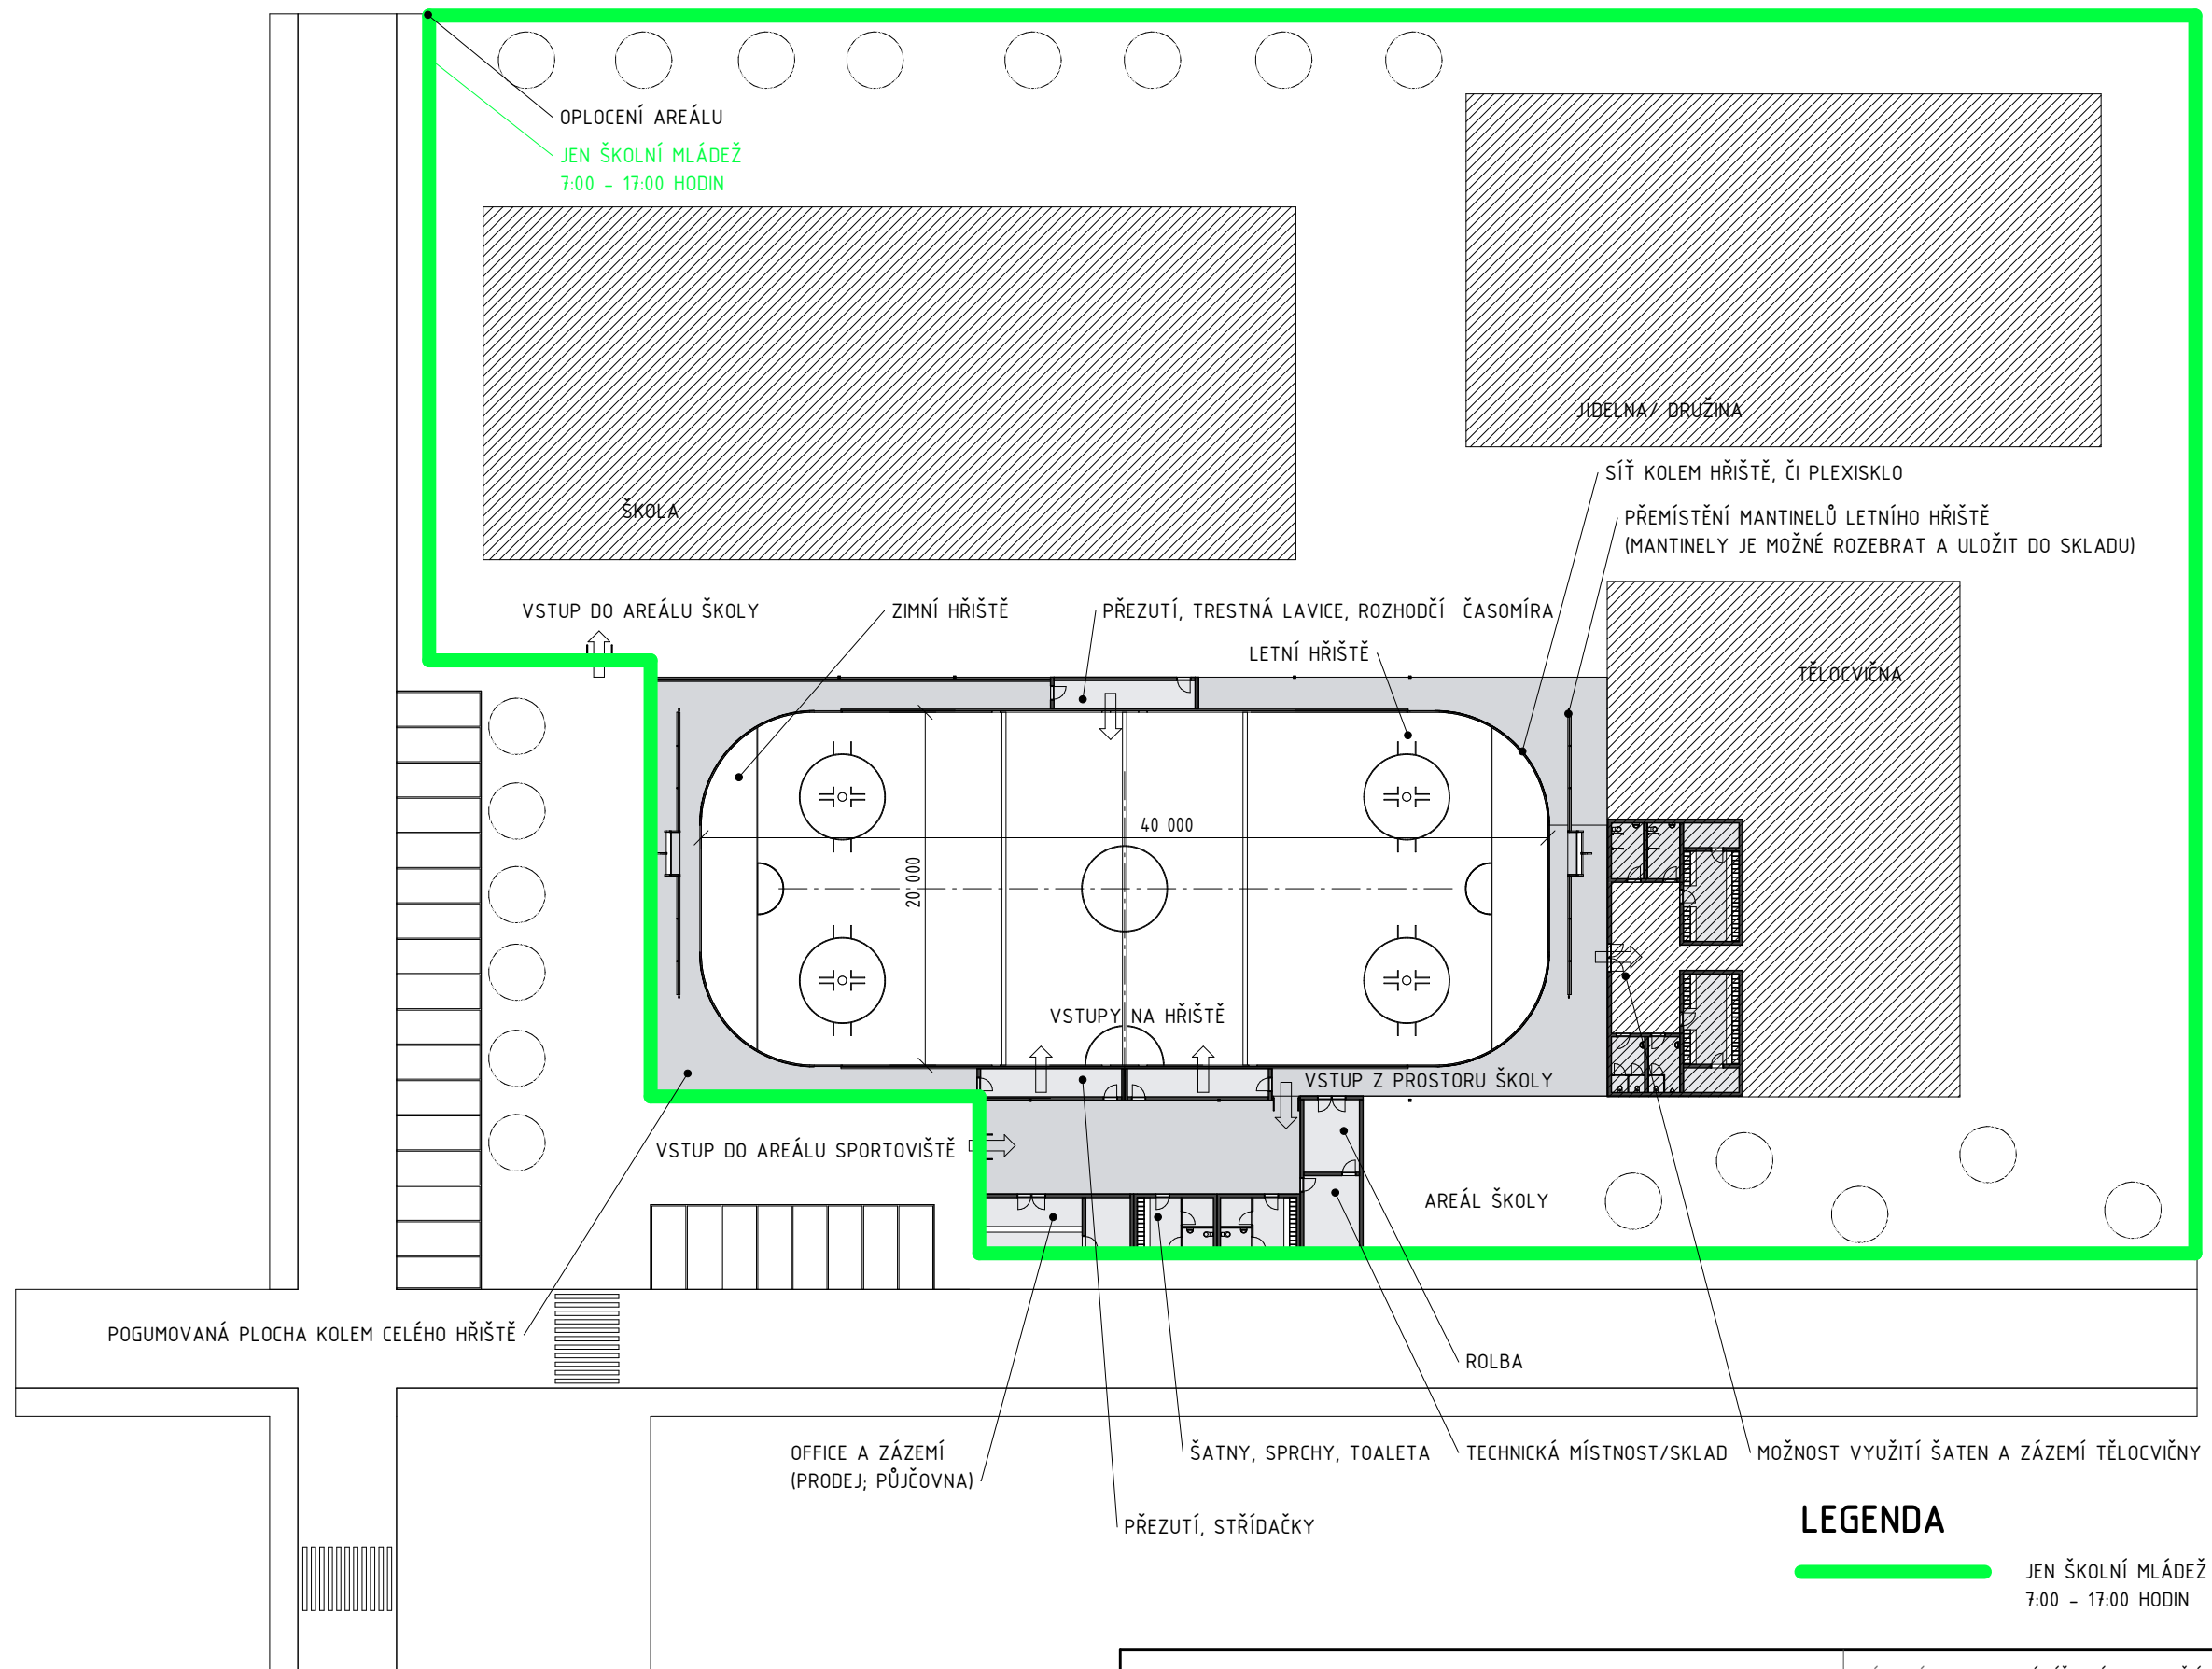


LEGENDA

JEN ŠKOLNÍ MLÁDEŽ
7:00 - 17:00 HODIN

DBS **DESIGNED BY ŠKRÁBEK**
Jiří Škrábek

NÁZEV DÍLA	VÍCEÚČELOVÉ MULTIFUNKČNÍ HŘIŠTĚ V AREÁLU ŠKOLY	MĚŘÍTKO	1:200
VYPRACOVAL	ING.ARCH. JIŘÍ ŠKRÁBEK	DATUM	10/2019
NÁZEV PŘÍLOHY	ARCHITEKTONICKÁ STUDIE PŮDORYS	ČÍSLO PŘÍLOHY	008

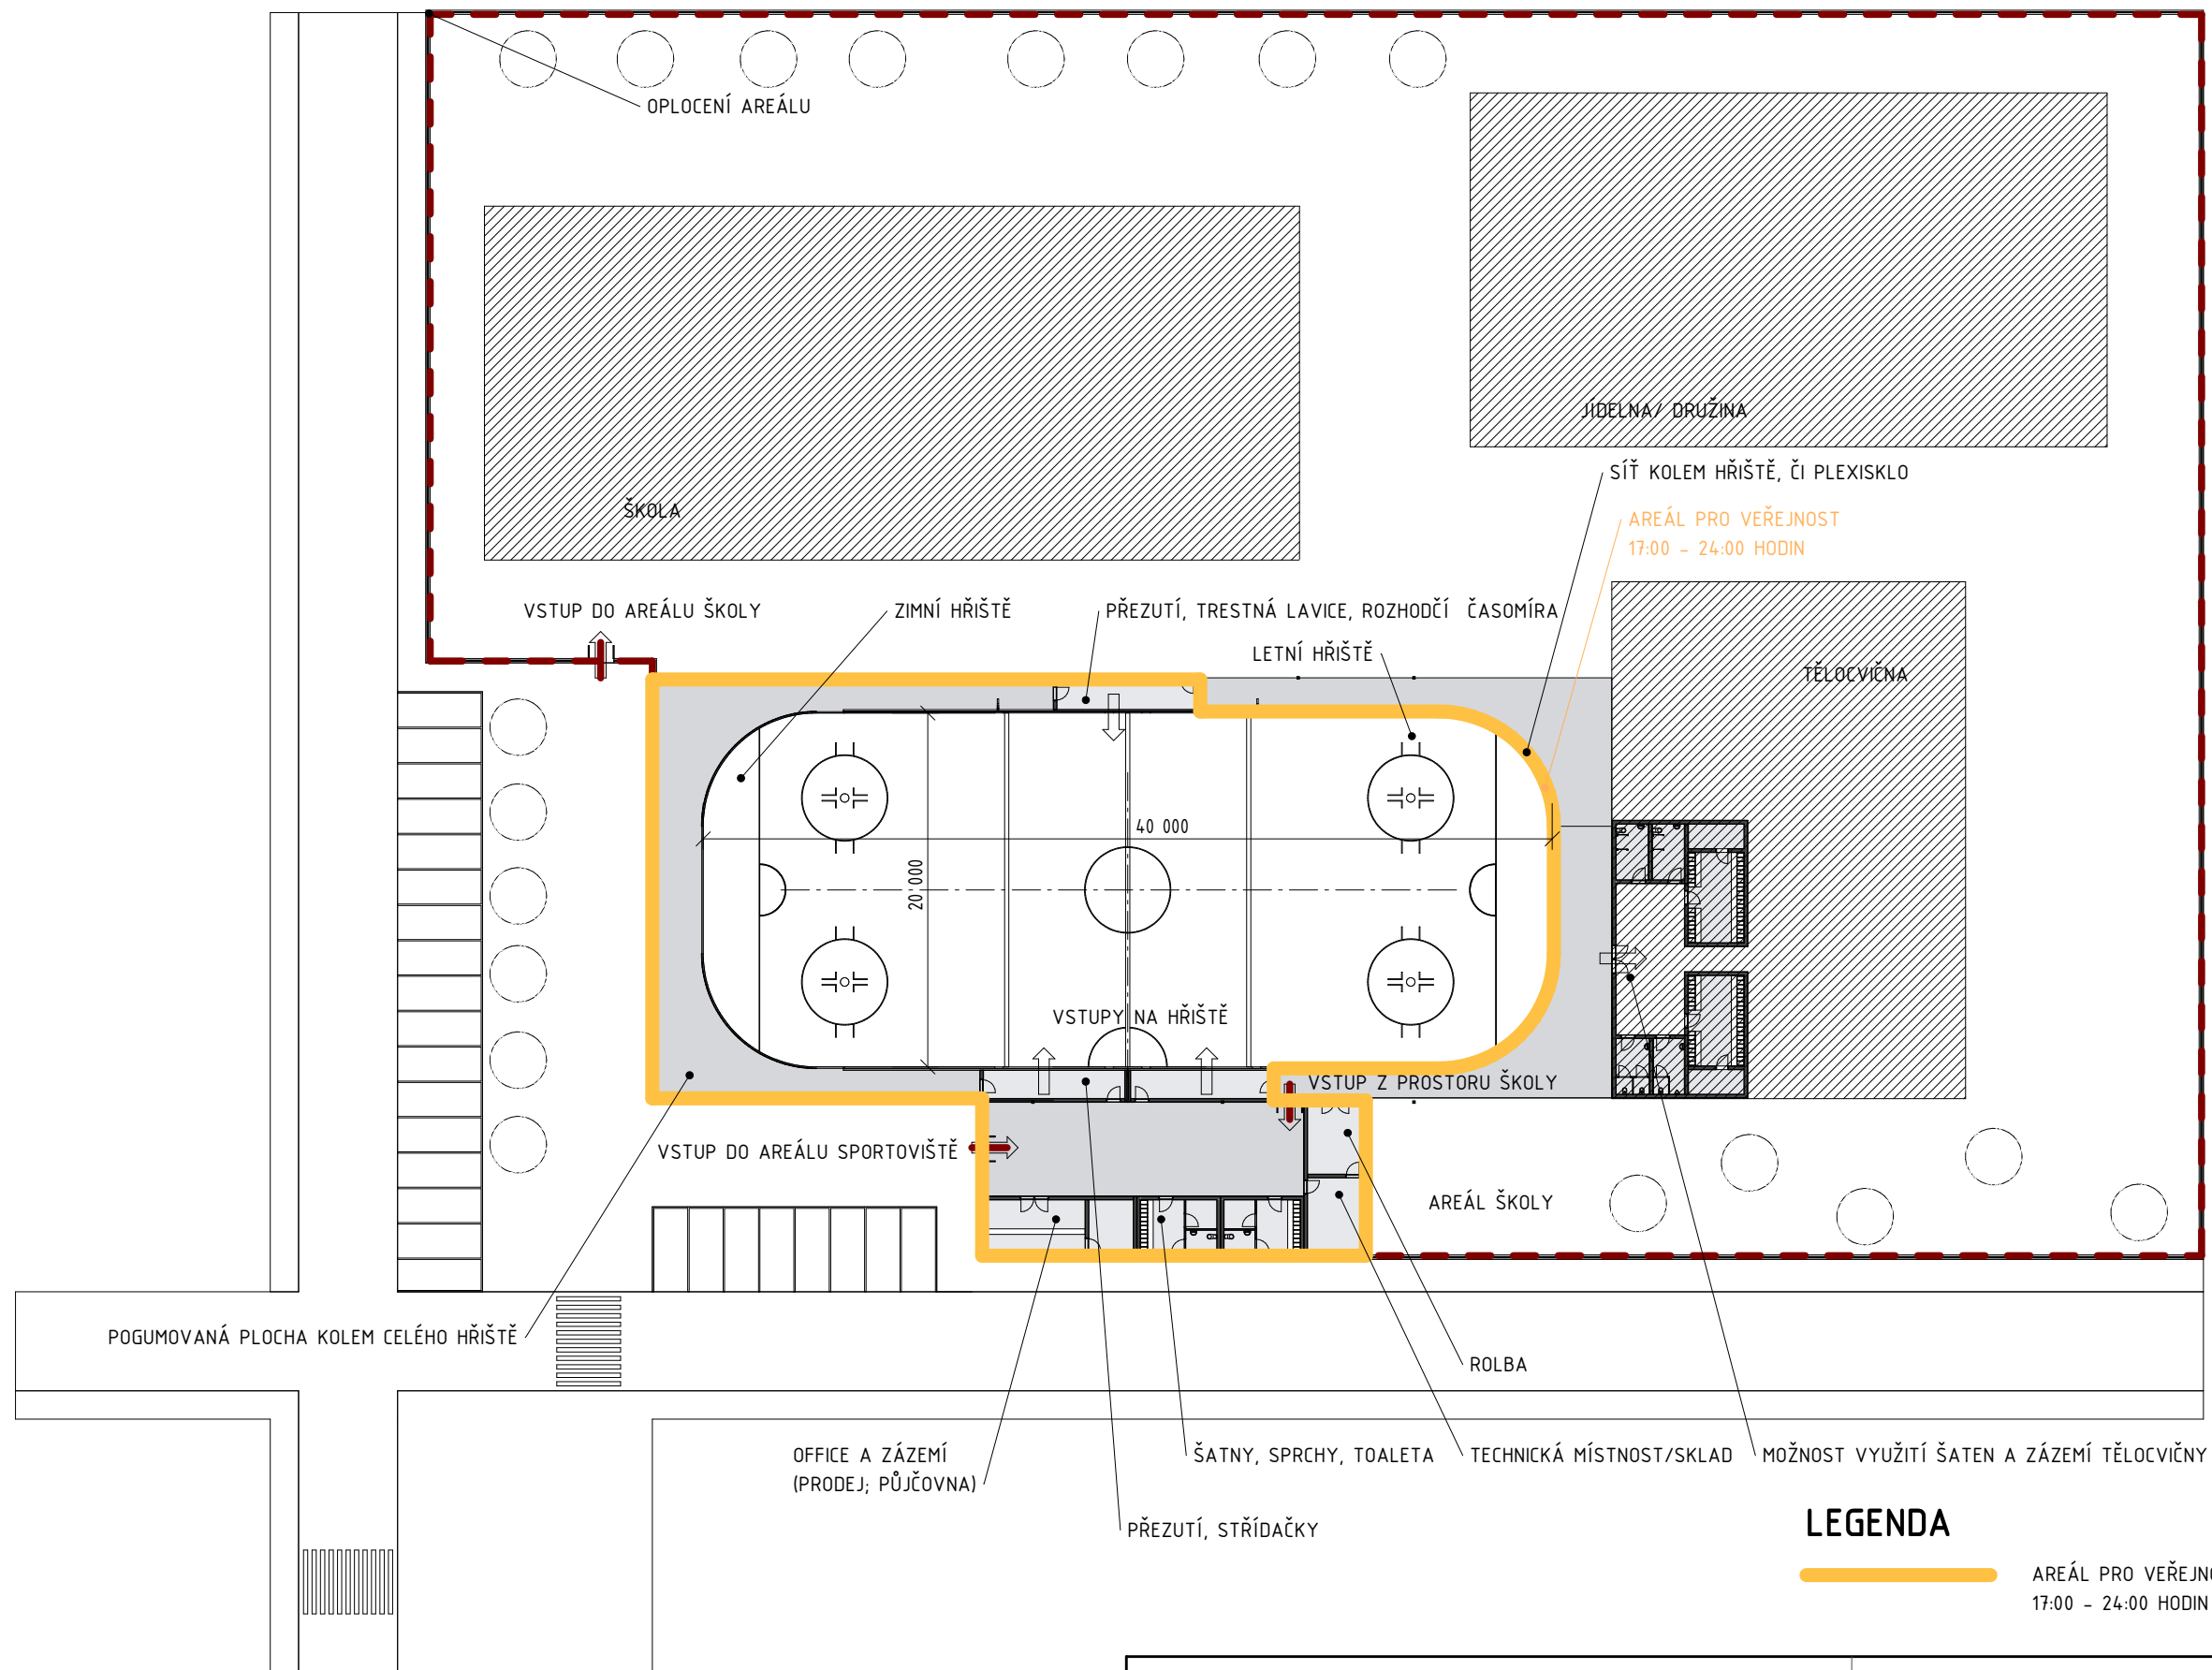

LEGENDA

AREÁL PRO VEŘEJNOST
17:00 - 24:00 HODIN

DBS

DESIGNED BY SKRABEK
Jiri Skrabek

NÁZEV DÍLA	VÍCEÚČELOVÉ MULTIFUNKČNÍ HŘIŠTĚ V AREÁLU ŠKOLY	MĚŘÍTKO	1:200
VYPRACOVAL	ING.ARCH. JIŘÍ ŠKRÁBEK	DATUM	10/2019
NÁZEV PŘÍLOHY	ARCHITEKTONICKÁ STUDIE PŮDORYS - ZIMNÍ OBDOBÍ	ČÍSLO PŘÍLOHY	009